


Geltungsbereich des Bebauungsplanes Nr. 1221 - Obermeiderich - "Arnold-Dehnen-Straße"

für einen Bereich östlich der Neumühler Straße,
südlich der Essen-Steeler-Straße und
nördlich der Werksbahnlinie Meiderich-Oberhausen

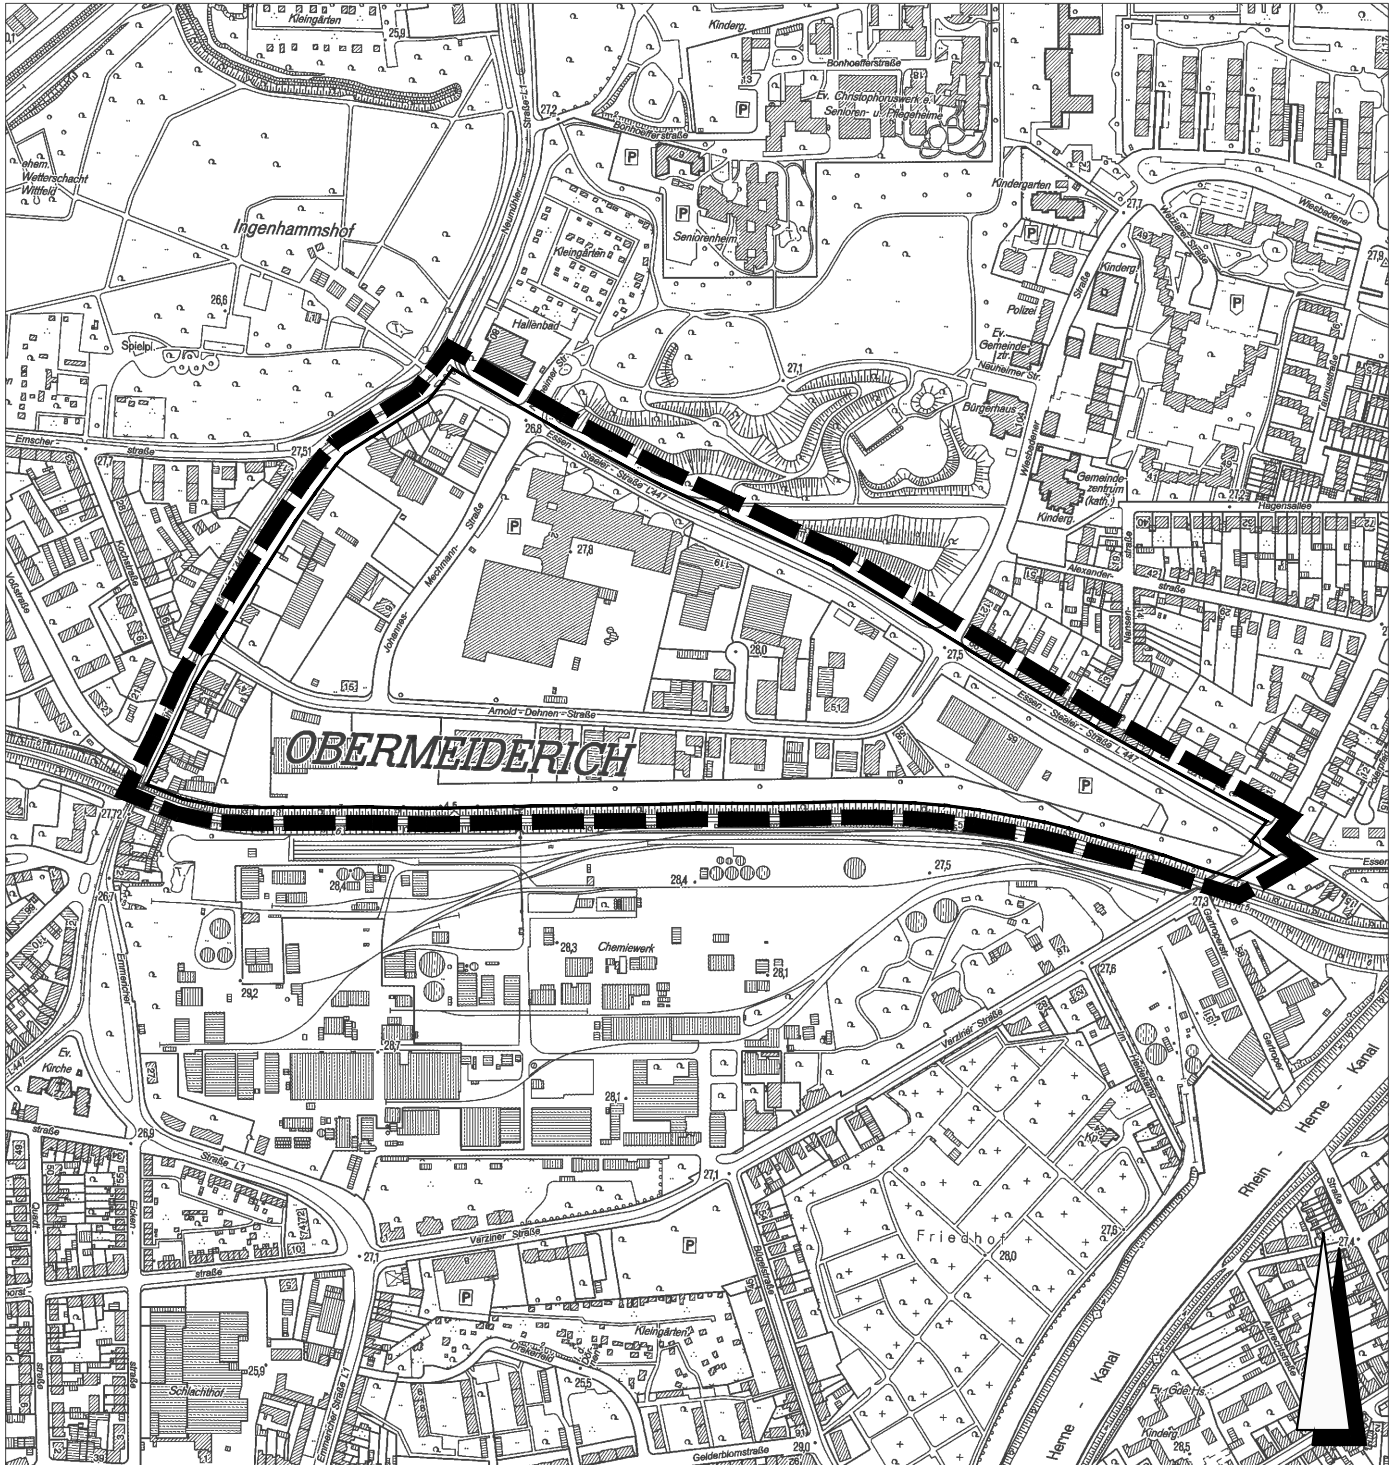

■ ■ ■ Geltungsbereich

Februar 2015

M. 1:7500

Amt für Stadtentwicklung und
Projektmanagement 61-21