


# Geltungsbereich des Bebauungsplanes Nr. 859 1. Änderung -Marxloh-

für einen Bereich zwischen Hagedornstraße, Henriettenstraße, Kaiser-Wilhelm-Straße, Weseler Straße, Friedrich-Engels-Straße, Kaiser-Friedrich-Straße, Roonstraße, Karl-Marx-Straße, August-Bebel-Platz, Dahmannstraße, Weseler Straße, Grillostraße, Arnimstraße und Rolfstraße

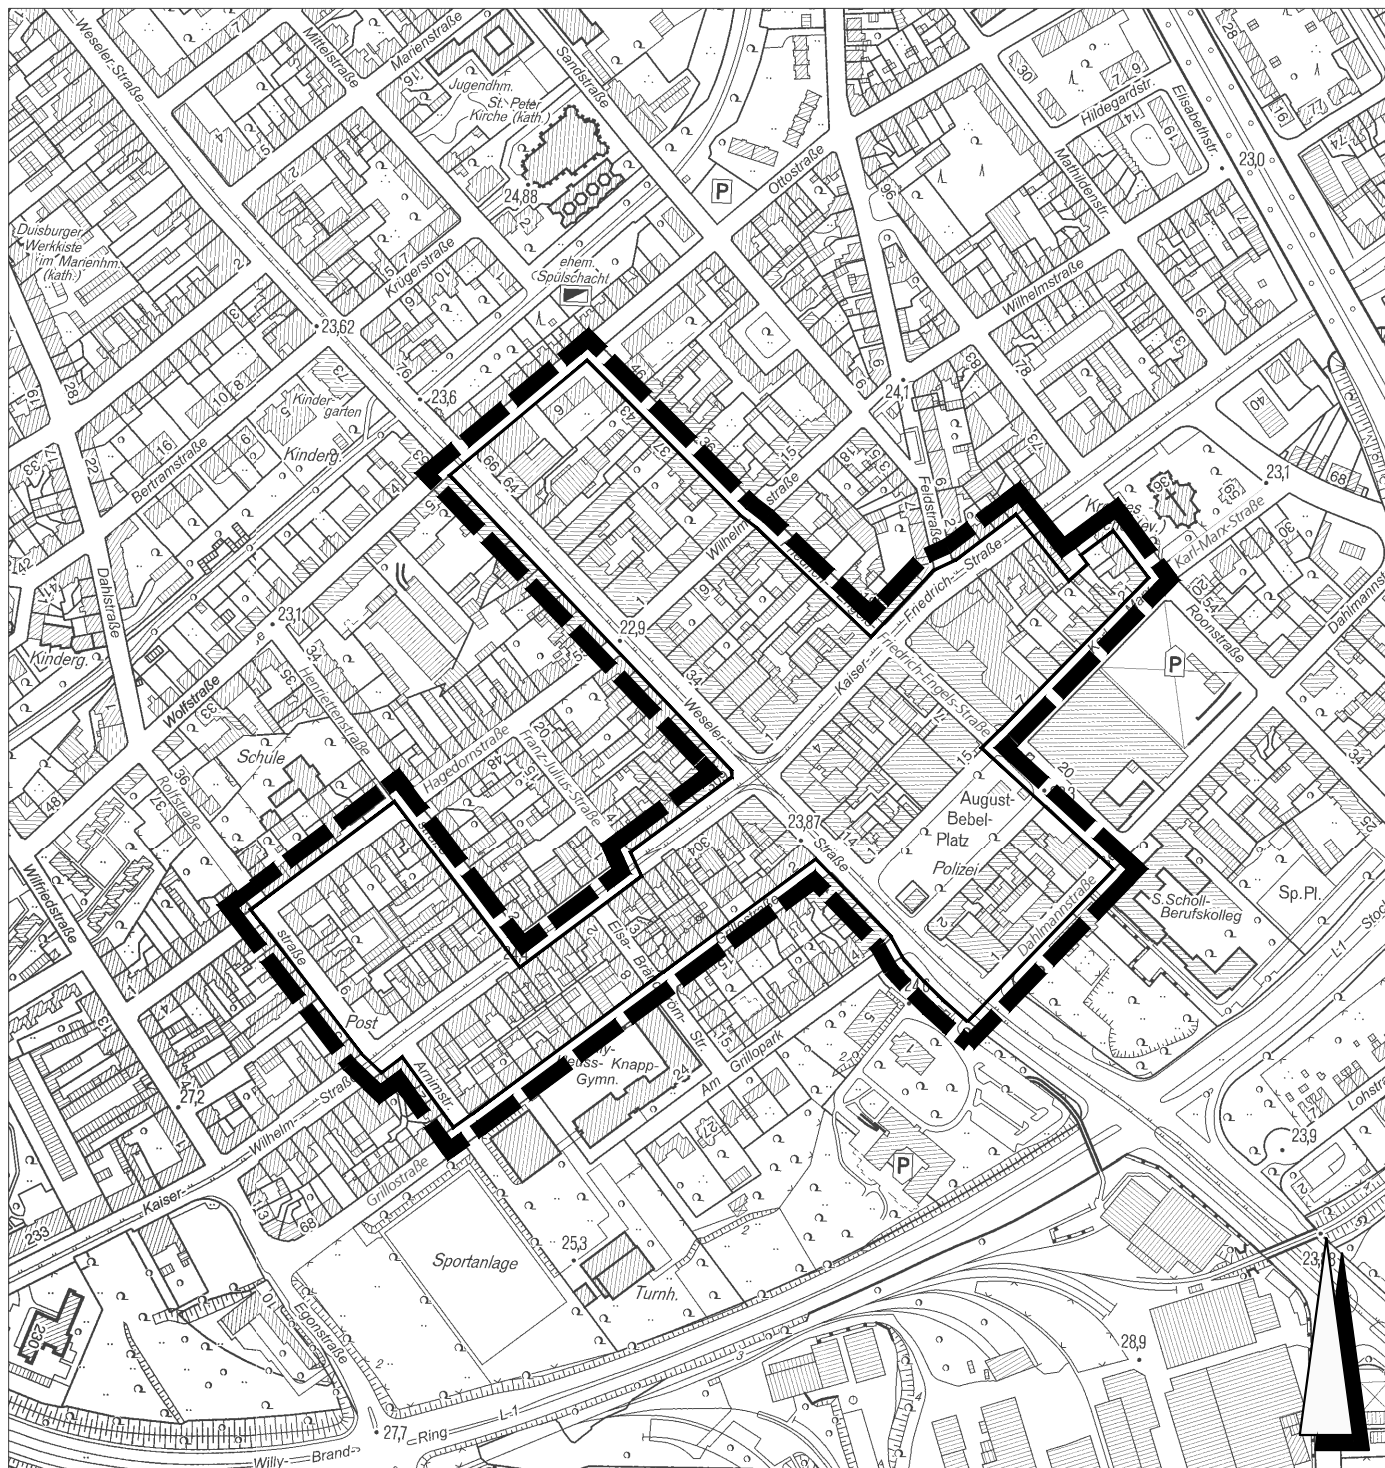

■ ■ ■ Geltungsbereich

Oktober 2015

M. 1:5000

Amt für Stadtentwicklung und  
Projektmanagement 61-21