


# Geltungsbereich des Bebauungsplanes Nr. 1228 -Neudorf-Süd- "Koloniestraße"

für einen Bereich zwischen Koloniestraße,  
Grabenstraße und Kommandantenstraße

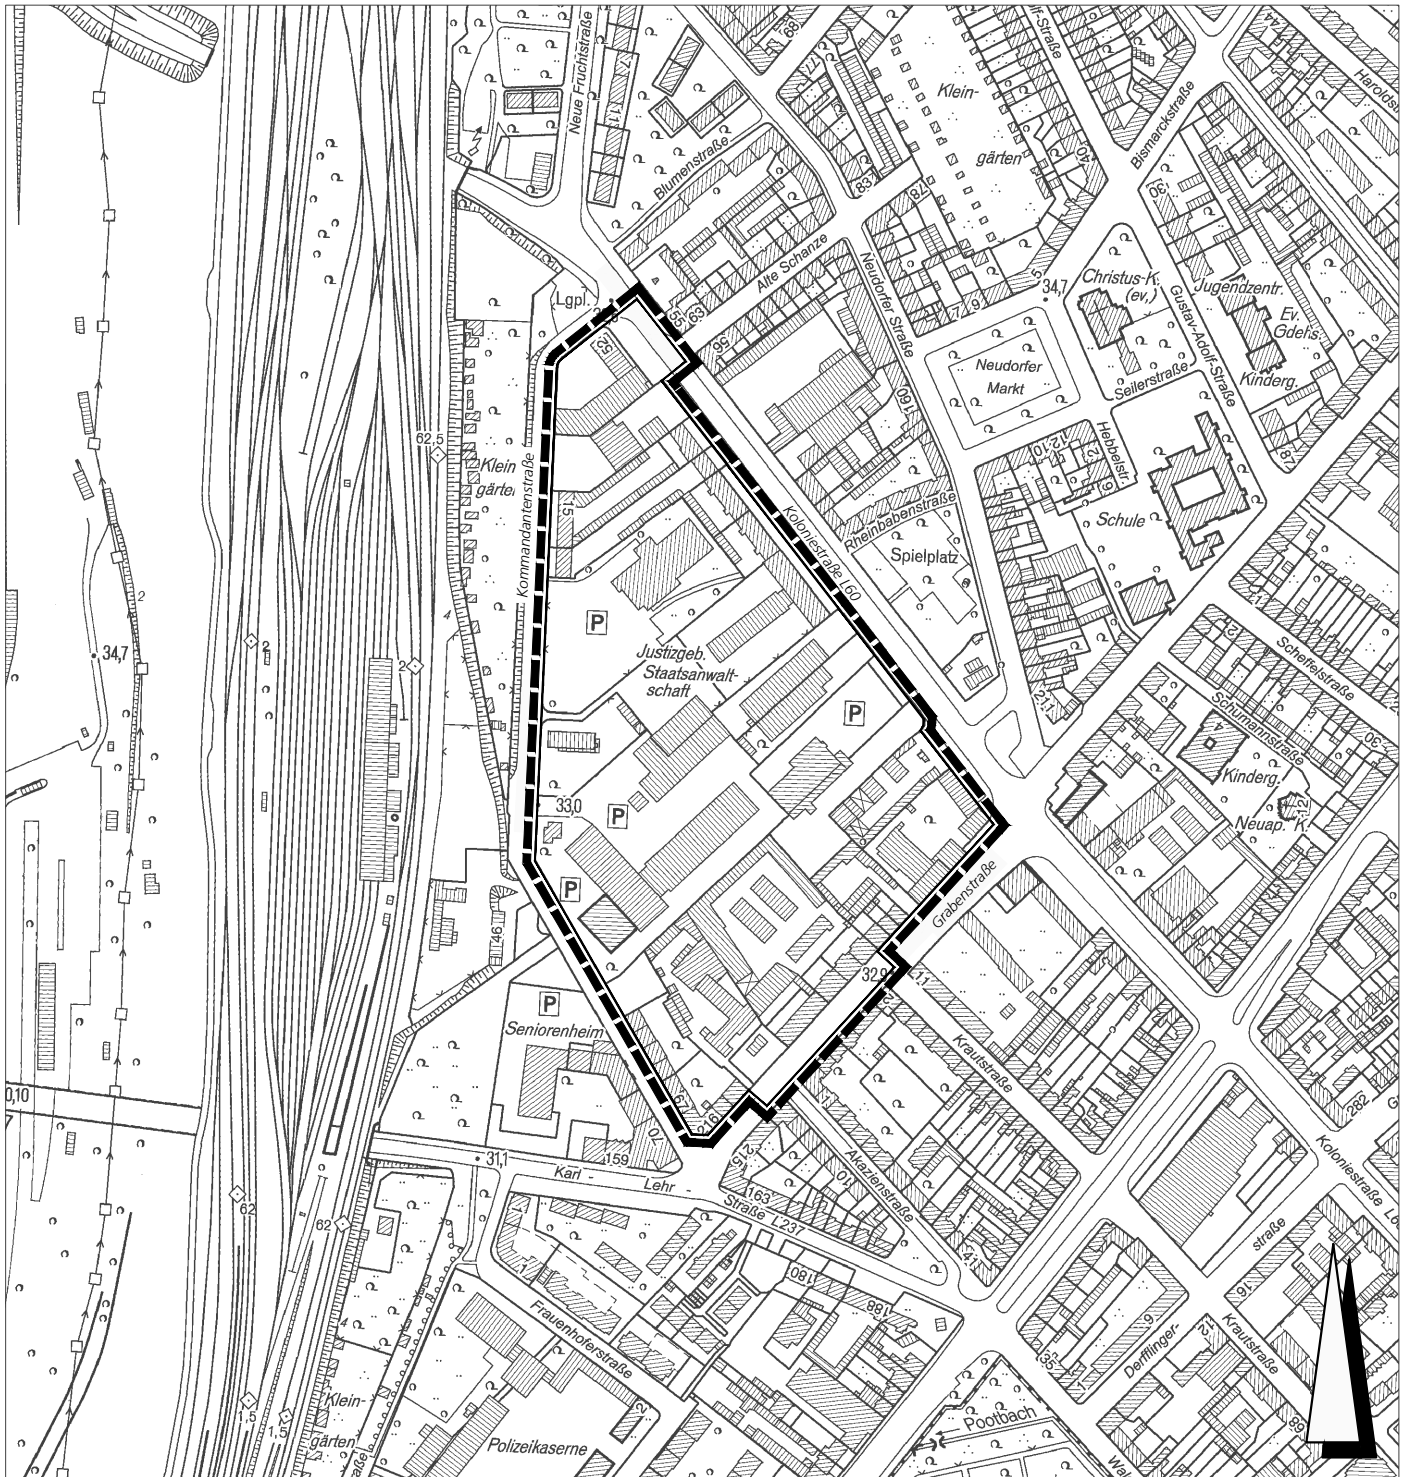

■ ■ ■ Geltungsbereich

Juni 2015

M. 1:2500

· Amt für Stadtentwicklung und  
· Projektmanagement 61-21