


Geltungsbereich des Bebauungsplanes

Nr. 1050 A 2. Änderung -Dellviertel-

für einen Bereich zwischen der Tonhallenstraße einschließlich des Straßenraumes
und rund 50 m des angrenzenden Baugebietes zwischen der Königstraße und der Straße "Am Buchenbaum"
einschließlich eines südlich daran anschließenden Bereiches des Straßenraumes der Straße "Am Buchenbaum",
der Friedrich-Wilhelm-Straße, der Claubergstraße einschließlich des Straßenraumes der Königstraße
bis zur südlichen Tunnelwand der Stadtbahnröhre der Stadt Duisburg

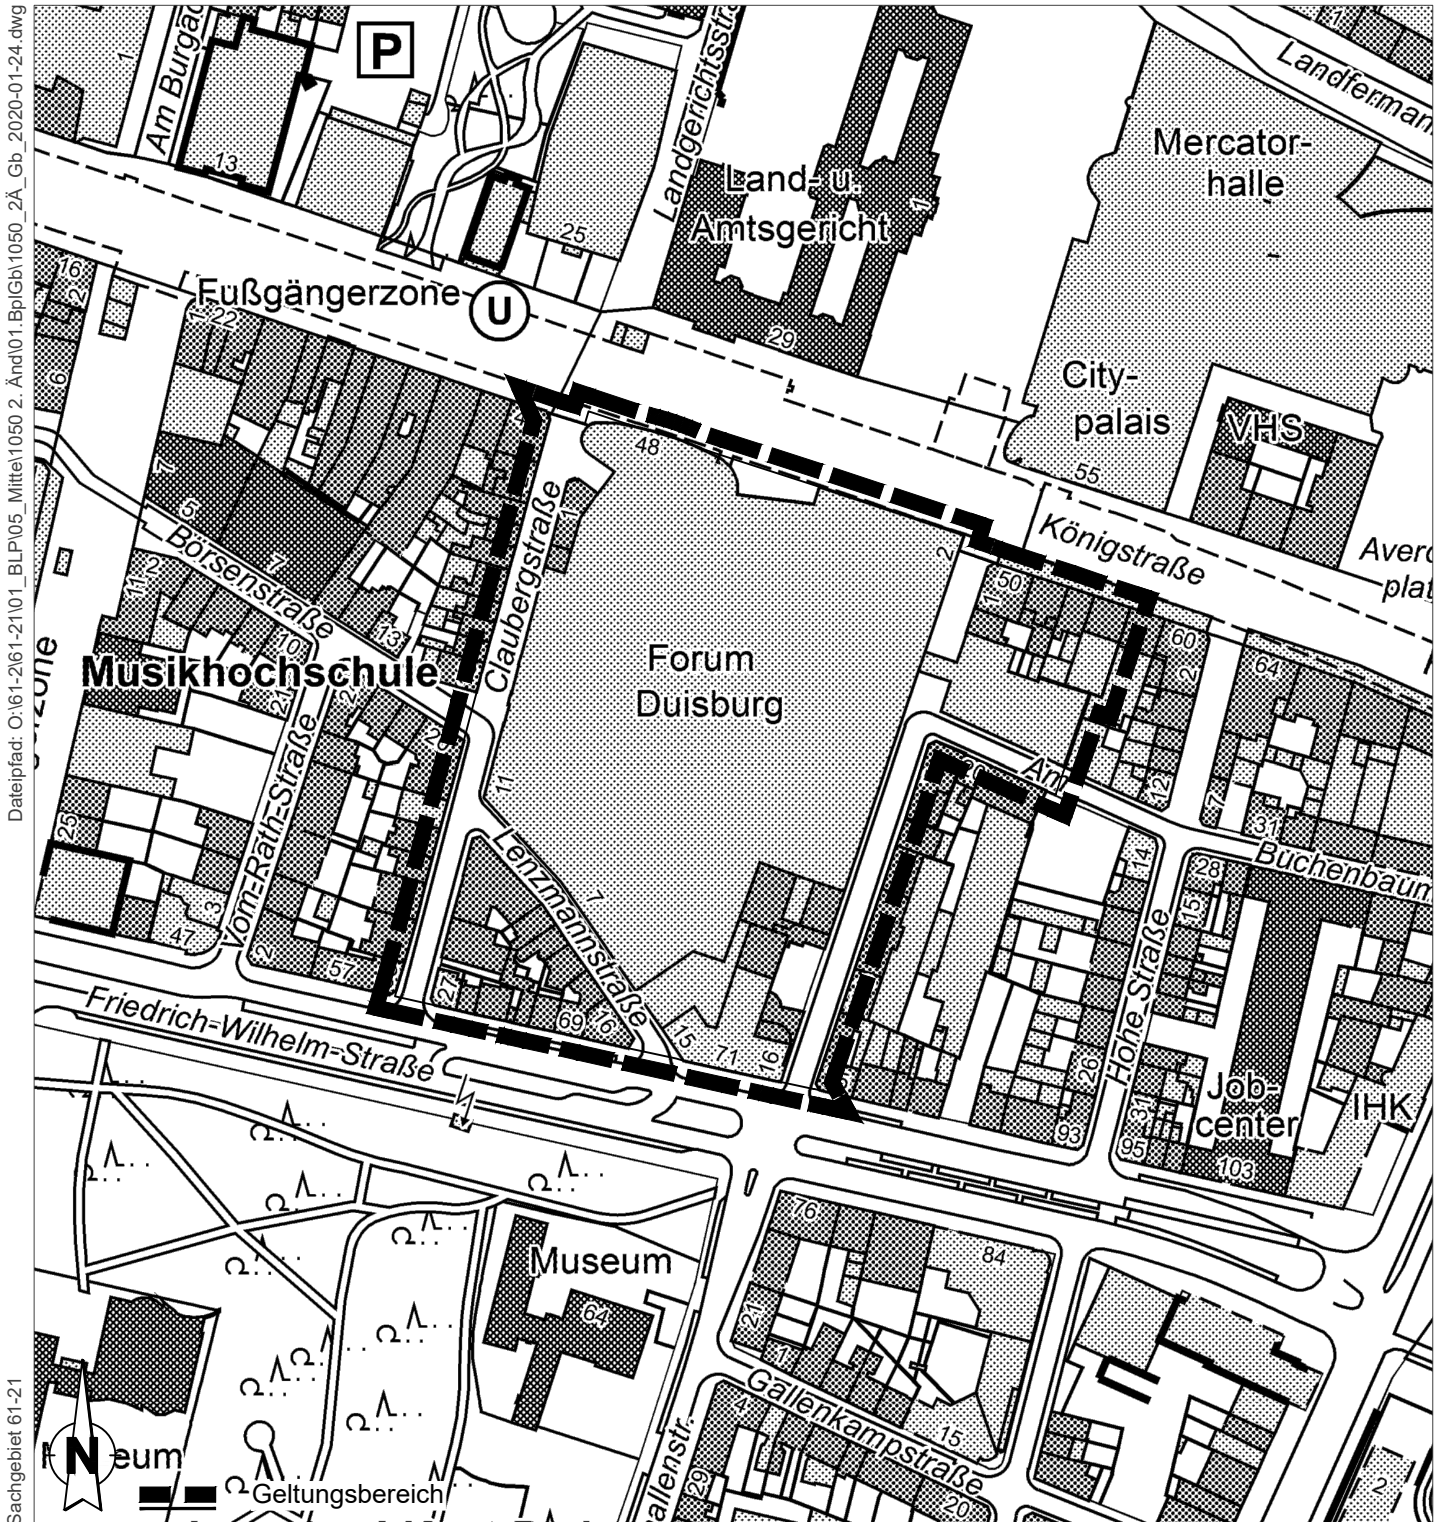

Januar 2020

Amt für Stadtentwicklung und Projektmanagement