


# Lageplan zur Veränderungssperre Nr. 123 in Wanheim-Angerhausen

im Geltungsbereich des Bebauungsplanes Nr. 1301  
-Wanheim-Angerhausen- "Forststraße"

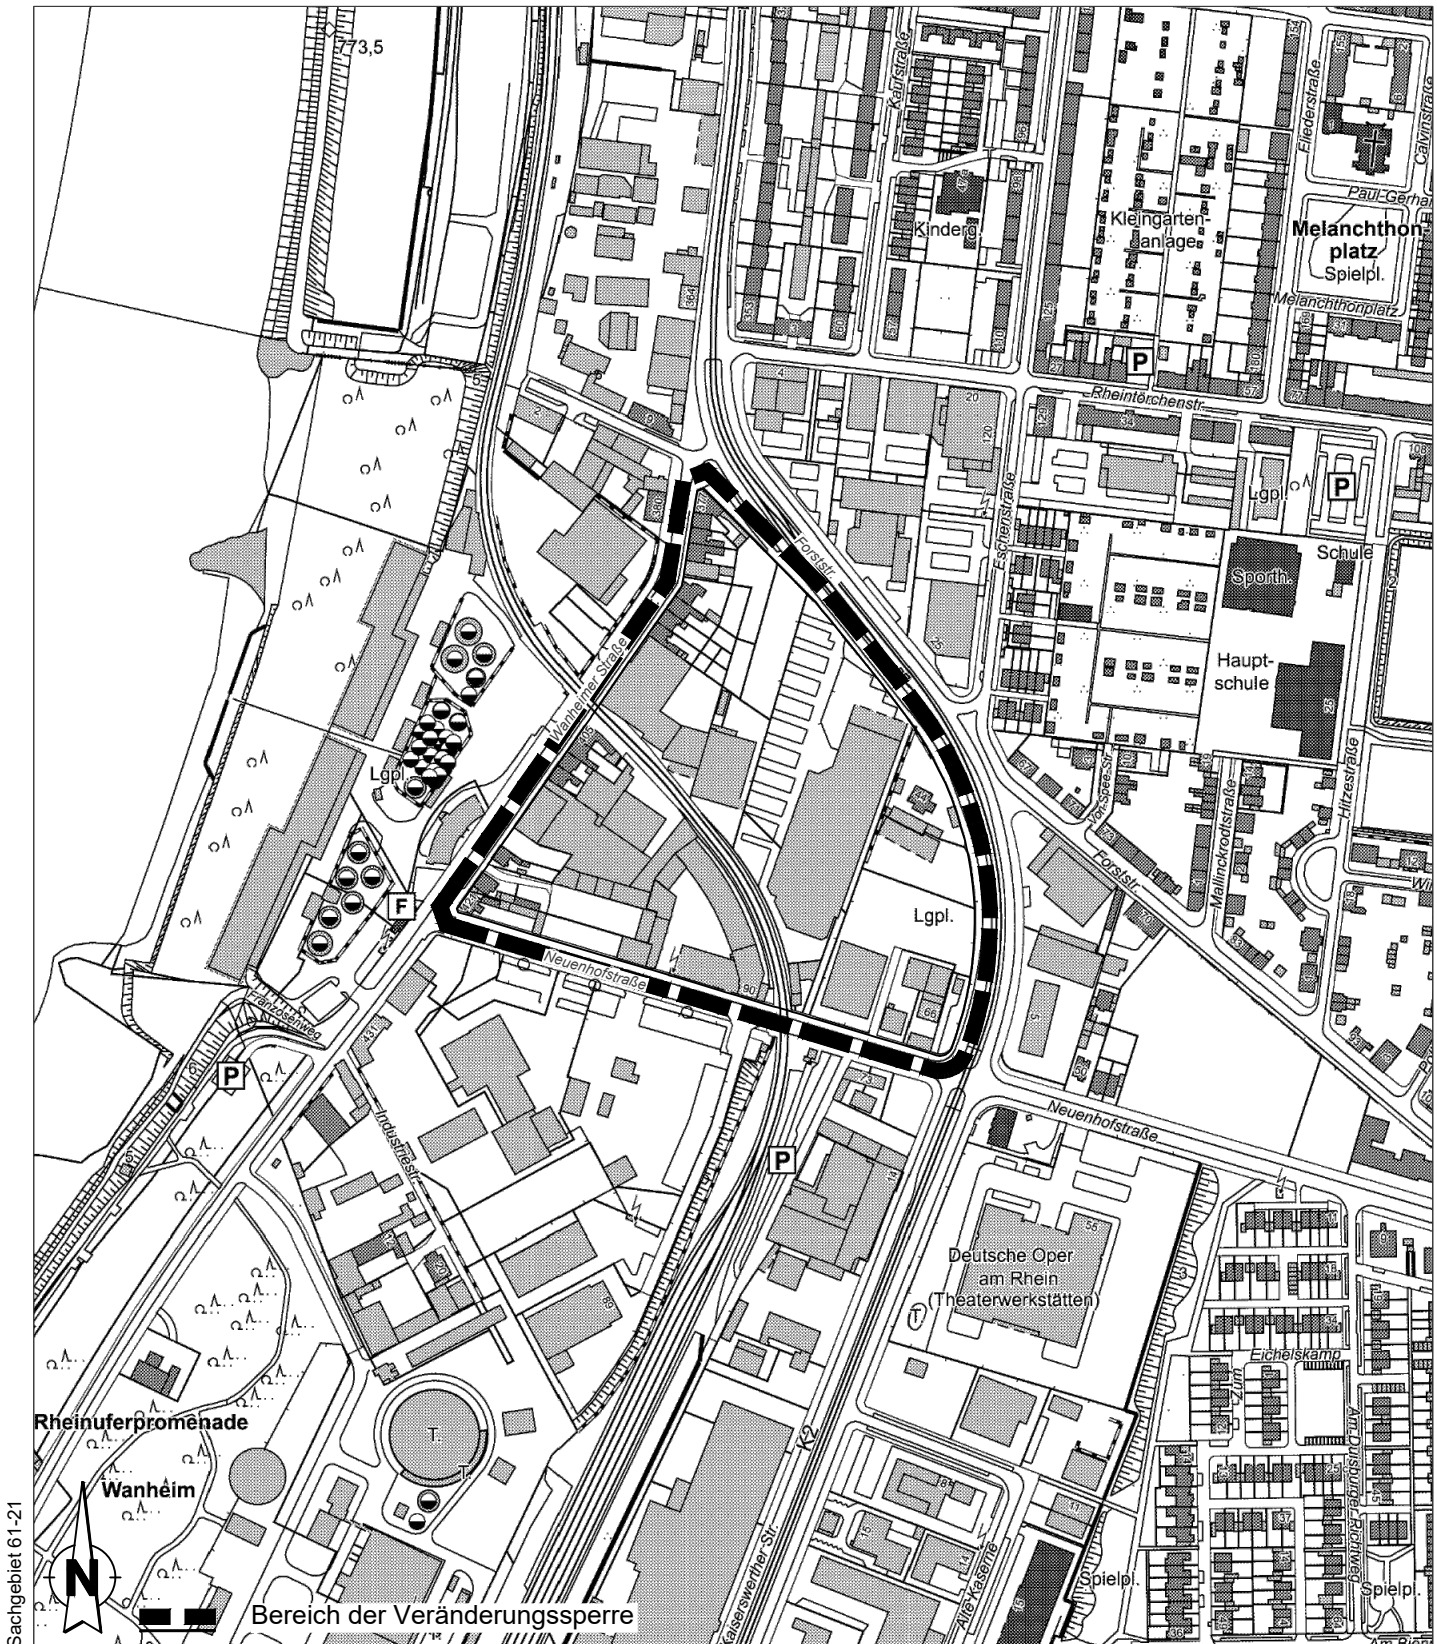

Sachgebiet 61-21

0 150 300  
Meter

März 2025

Amt für Stadtentwicklung und Projektmanagement