


# Geltungsbereich des Bebauungsplanes Nr. 51


## 1. textliche Ergänzung -Rheinhausen- "Gewerbegebiet Bergheimer Straße"

für einen Bereich zwischen Moerser Straße, Schauenstraße, Hochstraße und Bergheimer Straße

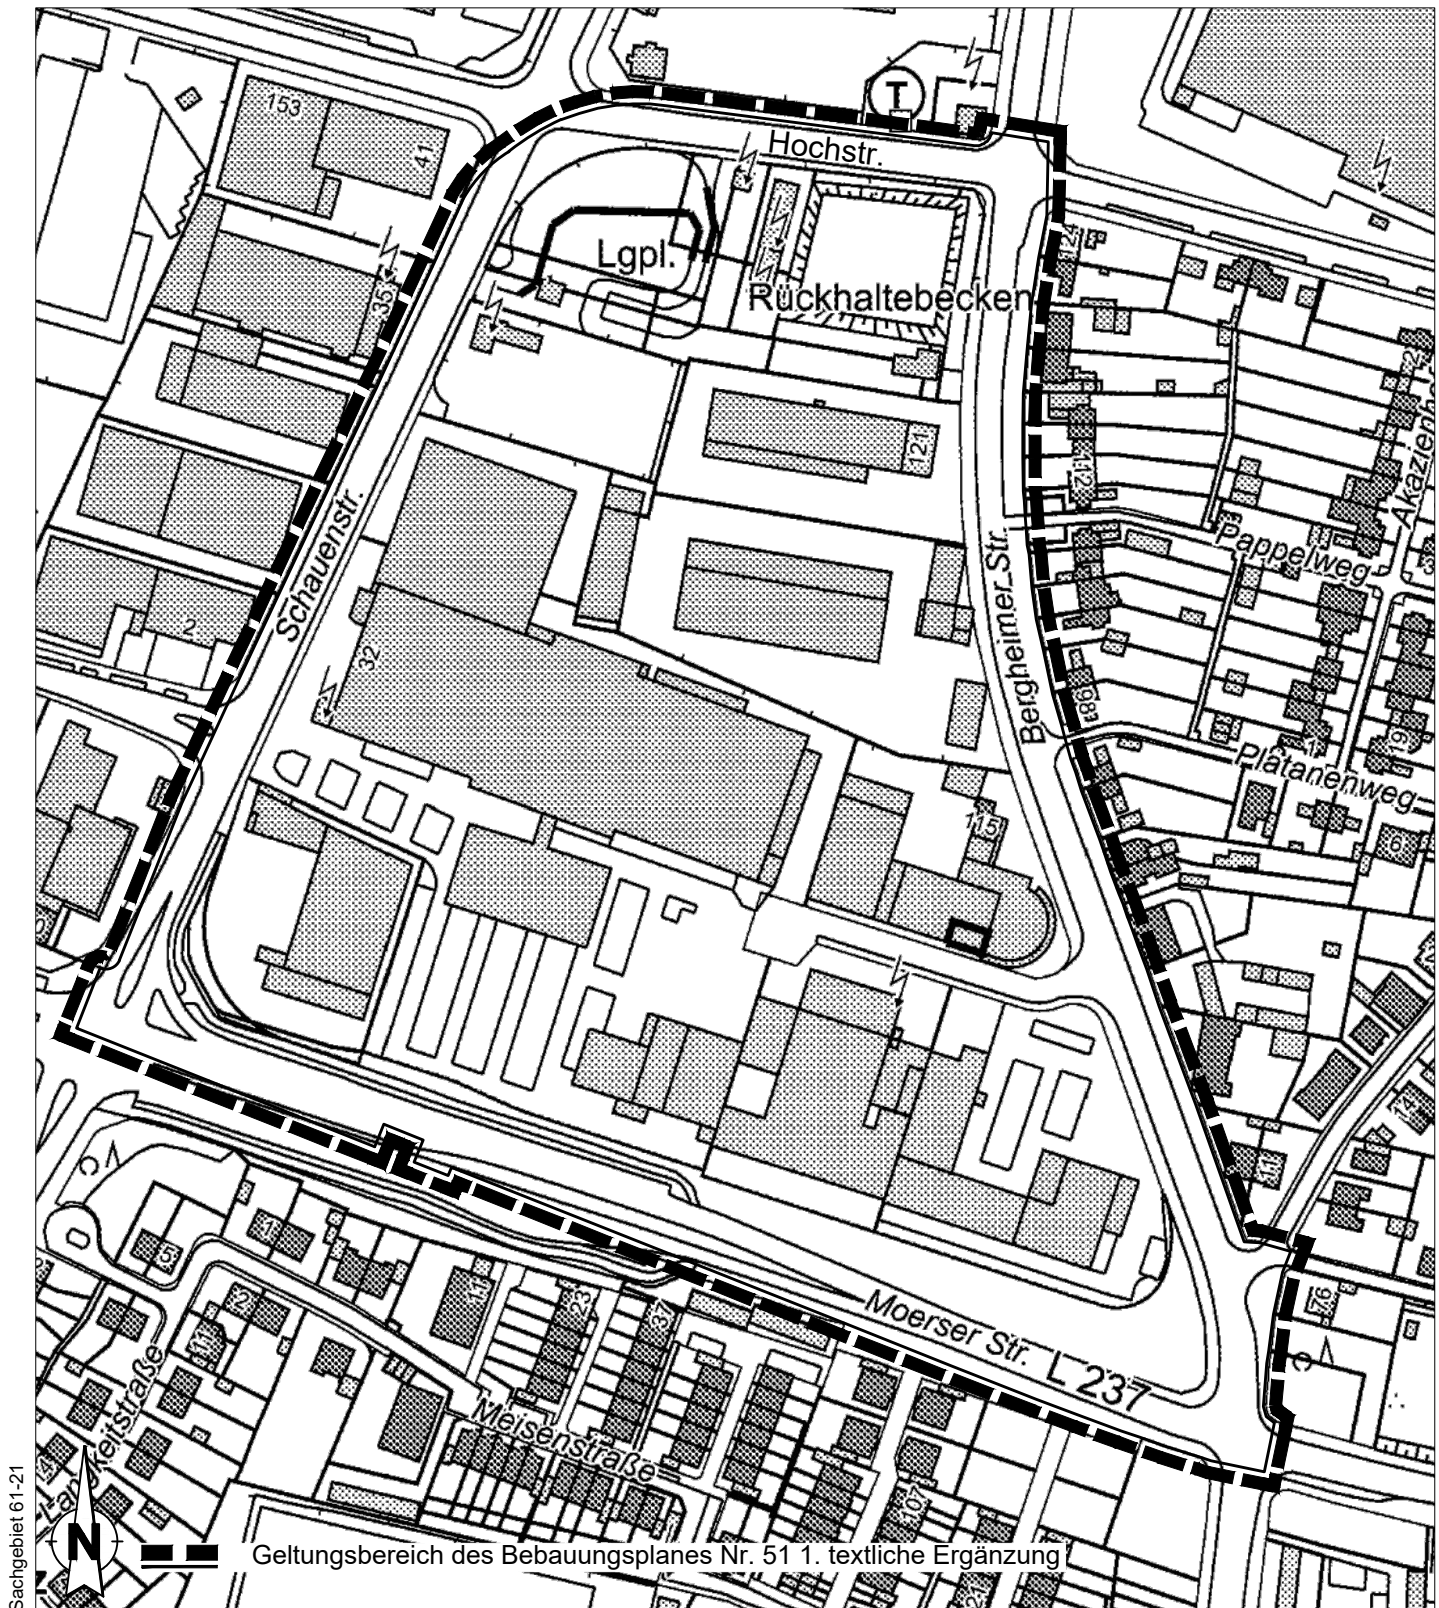

Sachgebiet 61-21

Geltungsbereich des Bebauungsplanes Nr. 51 1. textliche Ergänzung

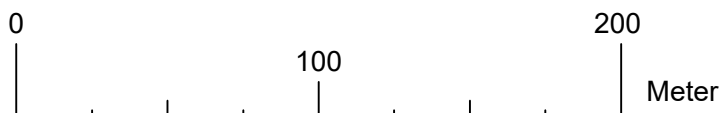

Februar 2025

Meter

Amt für Stadtentwicklung und Projektmanagement