


# Geltungsbereich des Bebauungsplanes Nr. 1134 - Hochfeld - "Ringlokschuppen"

für einen Bereich südlich der Heerstraße zwischen Krummenhakstraße,  
Düsseldorfer Straße, Paul-Esch-Straße und der Güterbahnstrecke  
Abzweig Duisburg-Hochfeld-Süd - Duisburg Hauptbahnhof

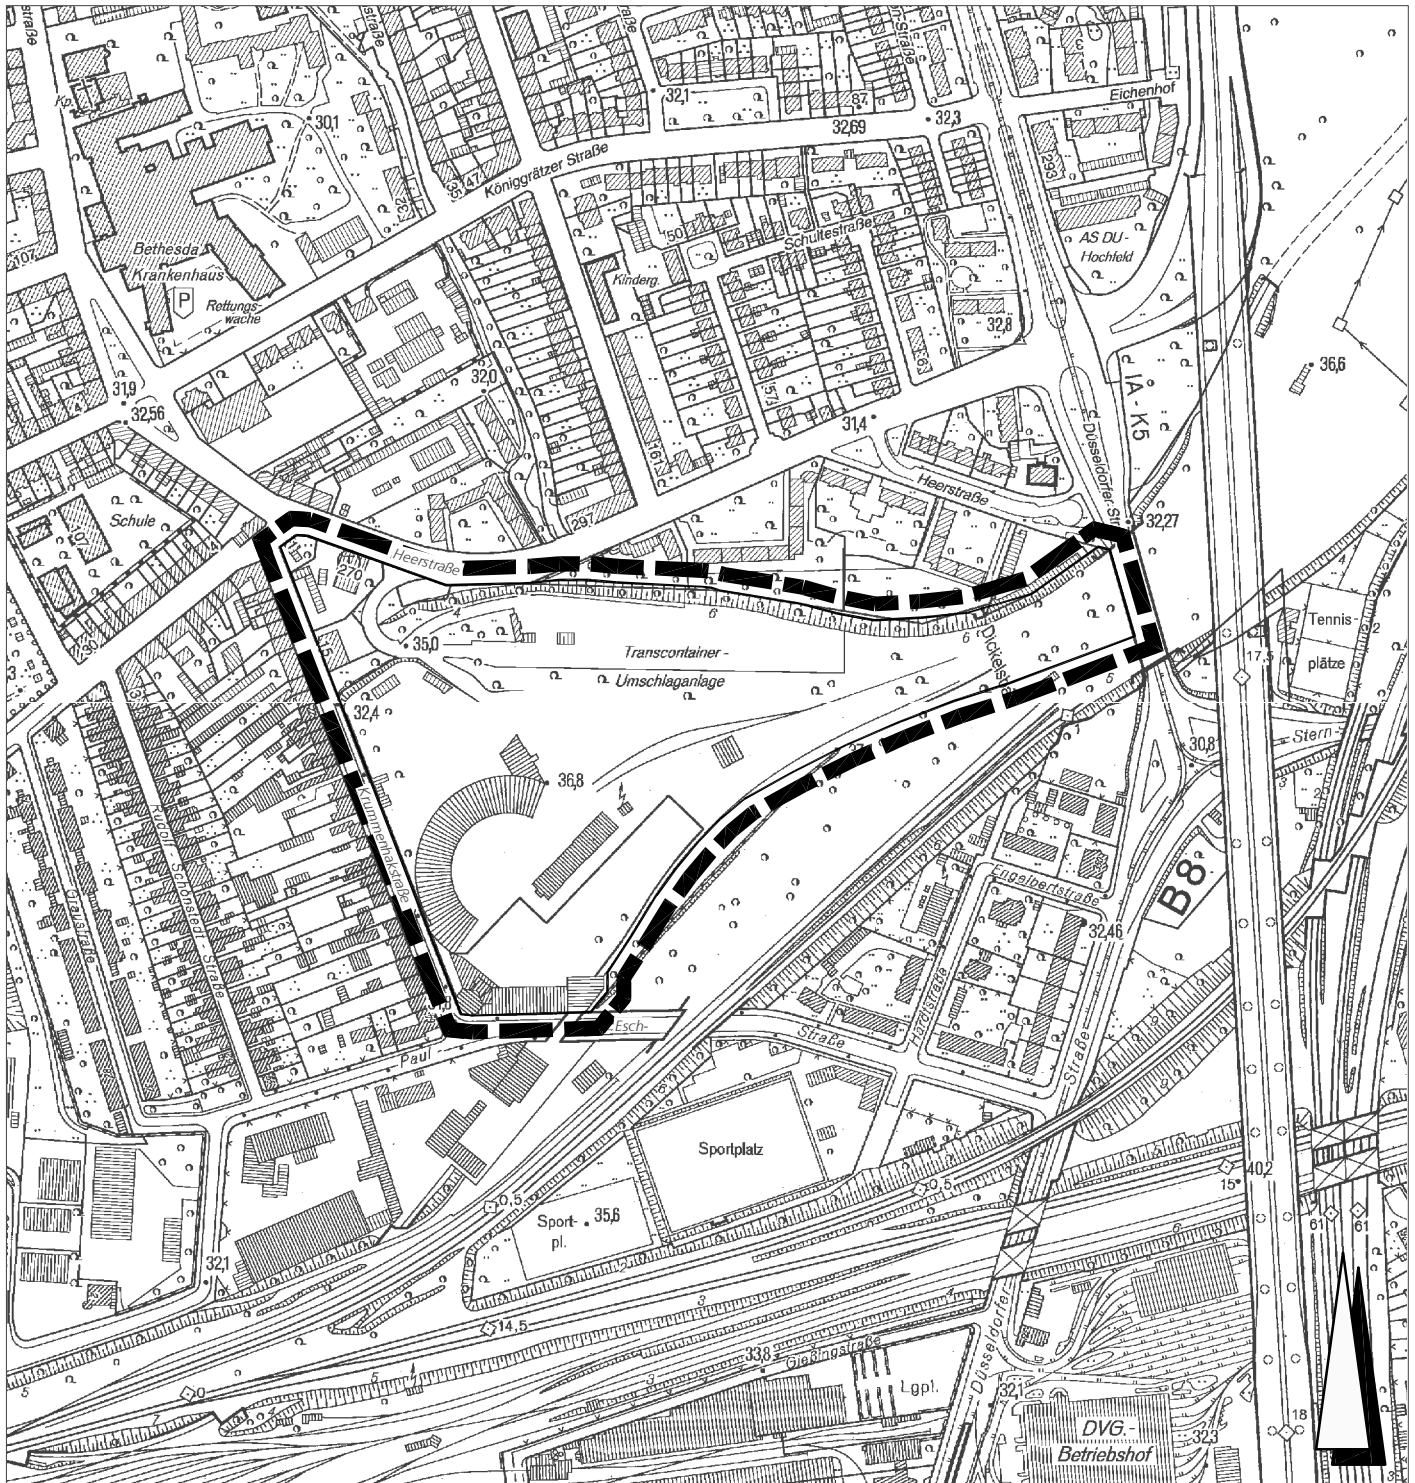

■ ■ ■ ■ ■ Geltungsbereich

August 2009

M. 1:5000

· Amt für Stadtentwicklung und  
· Projektmanagement 61-23