


Geltungsbereich der Änderung Nr. 5.50 - Hochfeld - des Flächennutzungsplanes der Stadt Duisburg

für einen Bereich der ehemaligen Transcontainer-Umschlaganlage südlich
der Heerstraße zwischen Krummenhakstraße und Düsseldorfer Straße

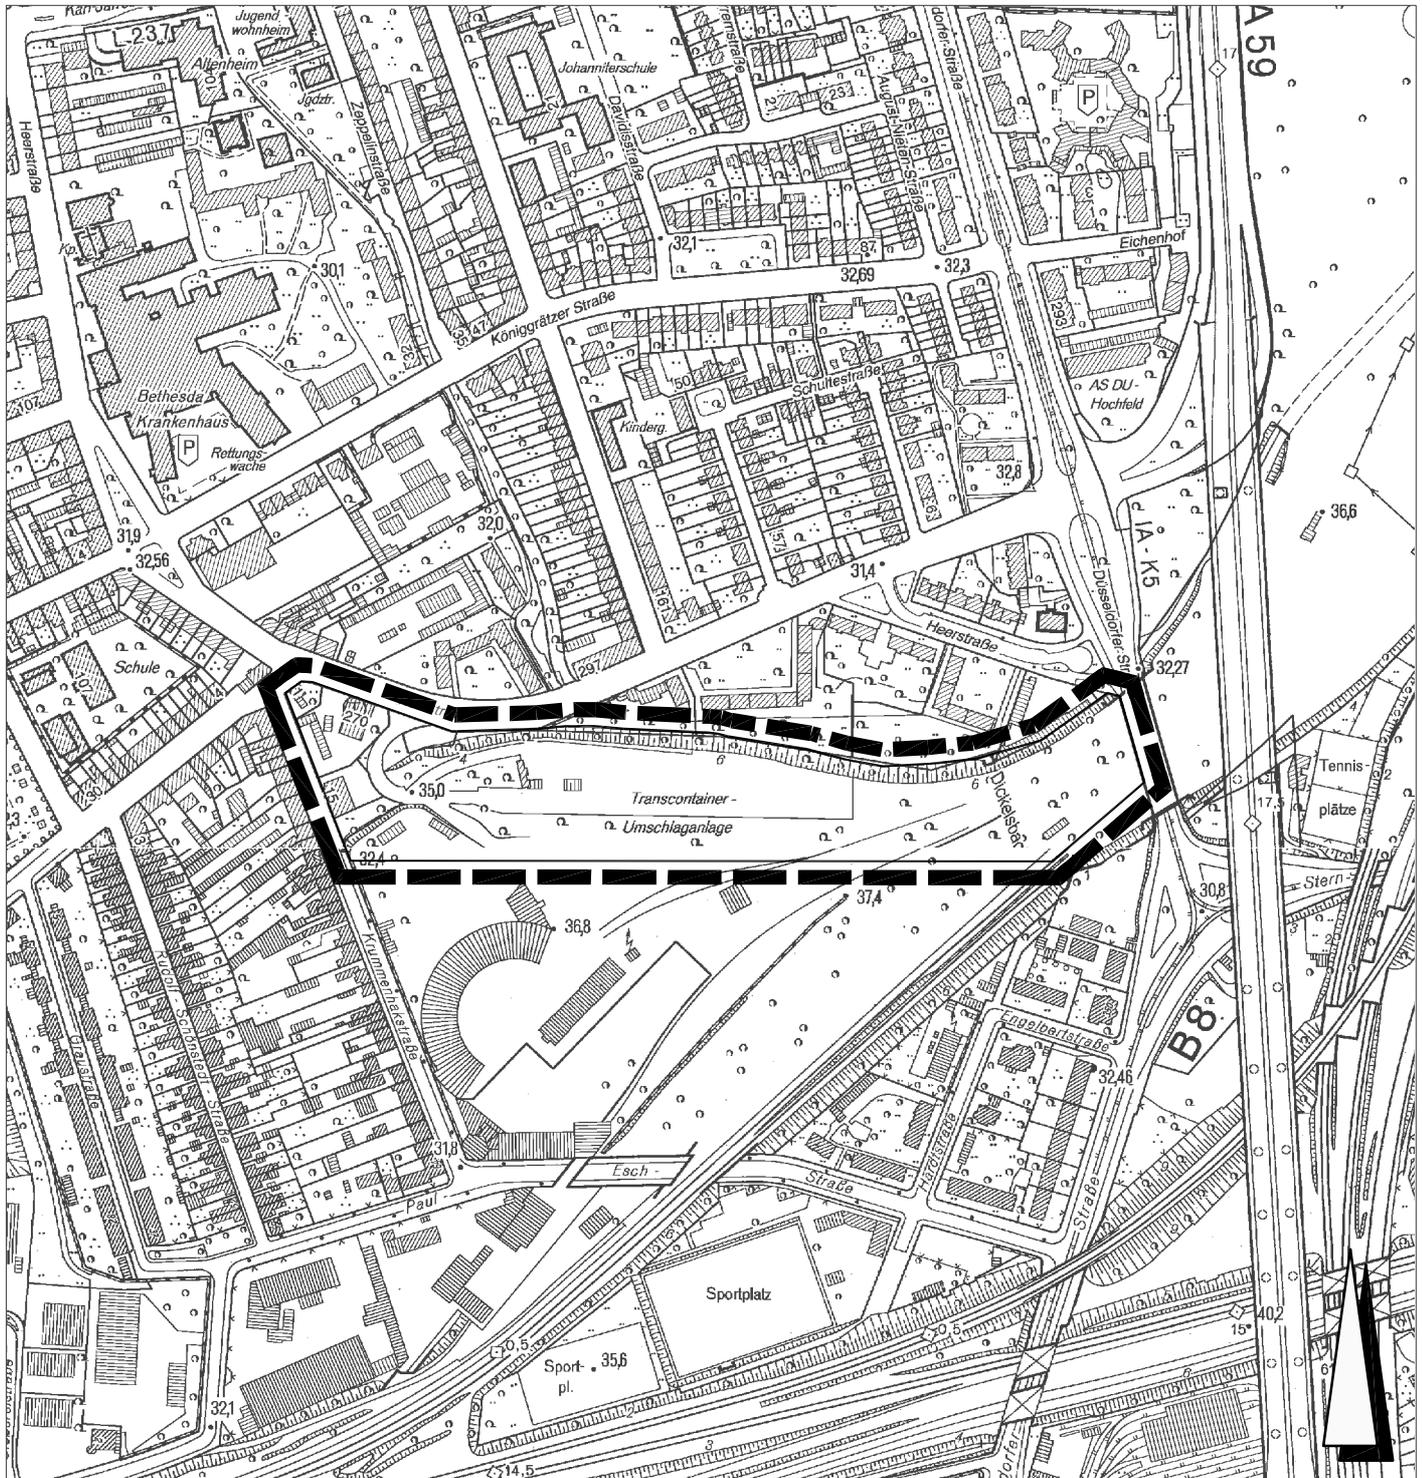

■ ■ ■ ■ Geltungsbereich

August 2009

M. 1:5000

· Amt für Stadtentwicklung und
· Projektmanagement 61-23