
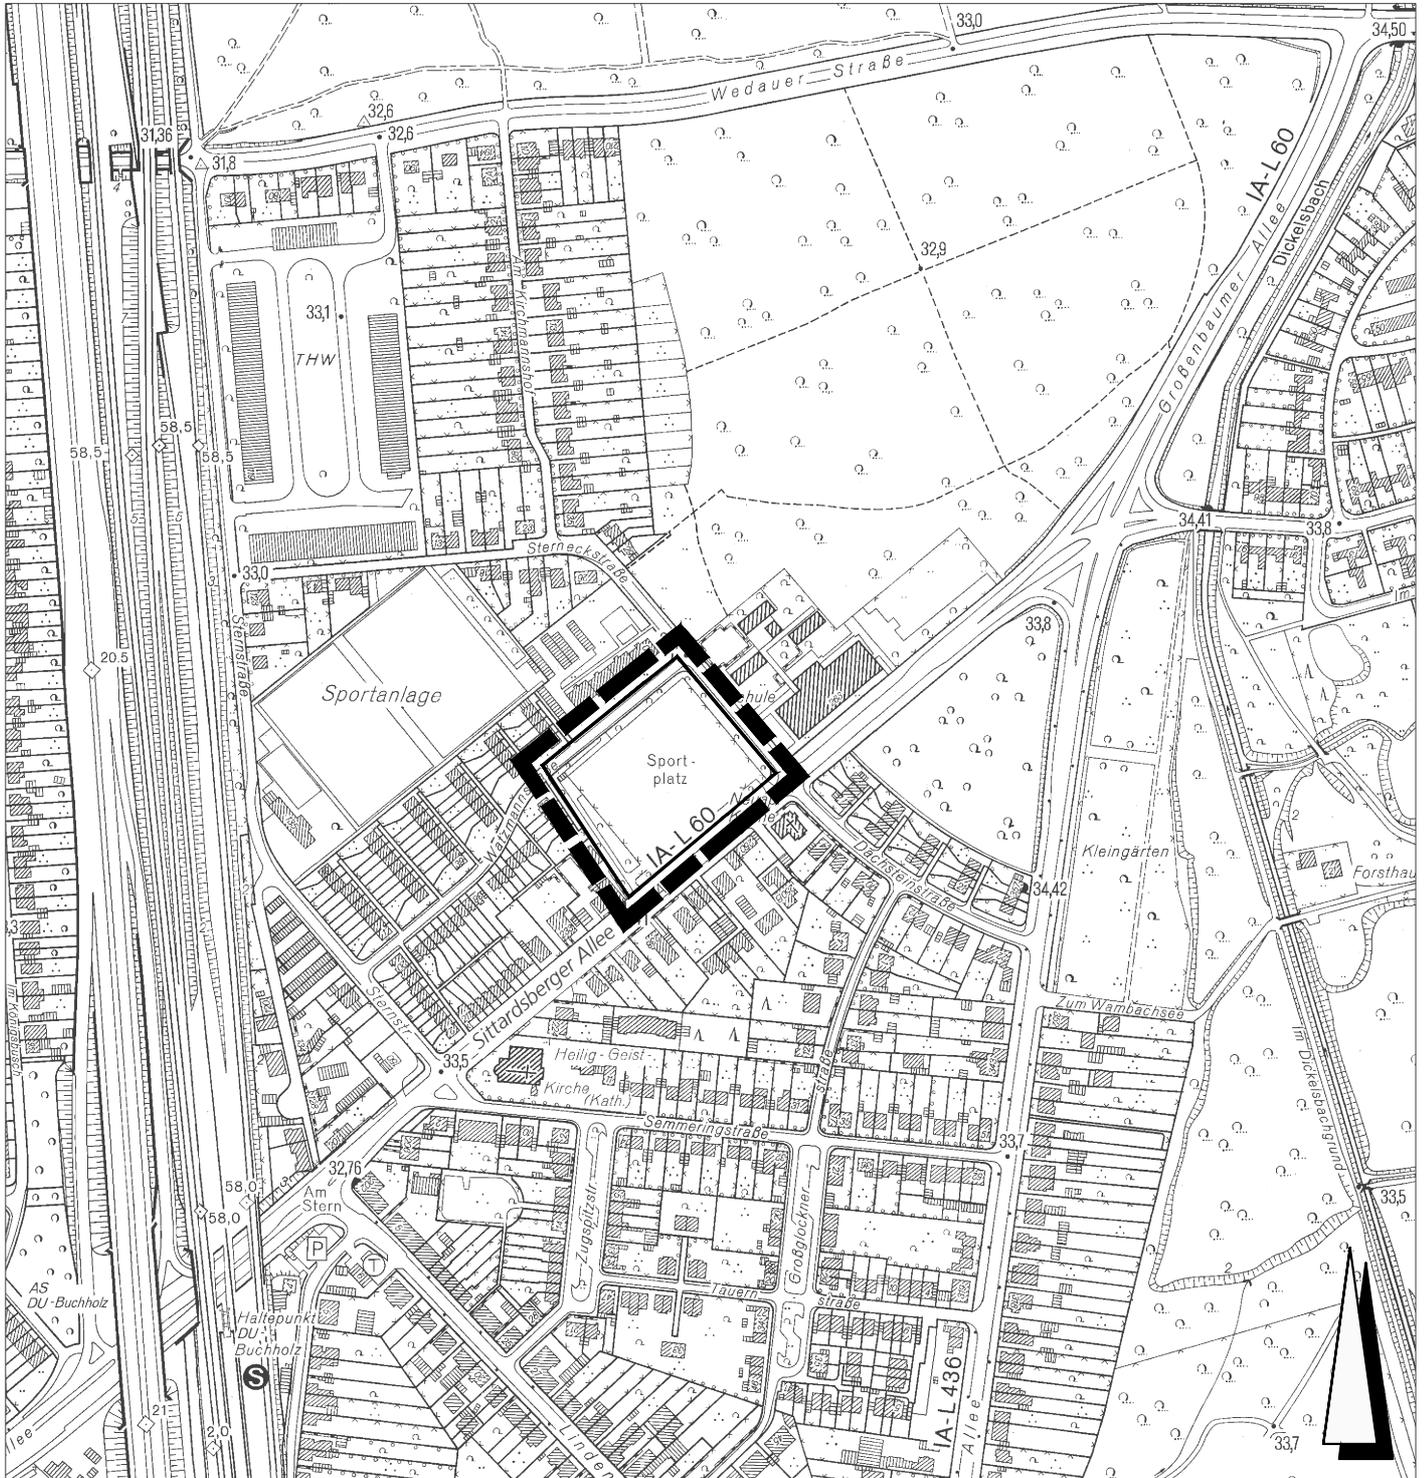


# Geltungsbereich des Bebauungsplanes Nr. 1121 - Buchholz - "Sportplatz Watzmannstraße"

für einen Bereich zwischen Watzmannstraße, Sterneckstraße,  
Sittardsberger Allee und der östlichen Grundstücksgrenze der Häuser  
Watzmannstraße 52-60 und Sittardsberger Allee 237-239

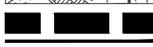

 Geltungsbereich

Dezember 2009

M. 1:5000

· Amt für Stadtentwicklung und  
· Projektmanagement 61-23