


Geltungsbereich des Bebauungsplanes Nr. 1303 -Meiderich- "Westender Straße"

für einen Bereich zwischen Bahnhofstraße, Bahnlinie Oberhausen-Duisburg-Ruhrort,
Emmericher Straße und Westender Straße

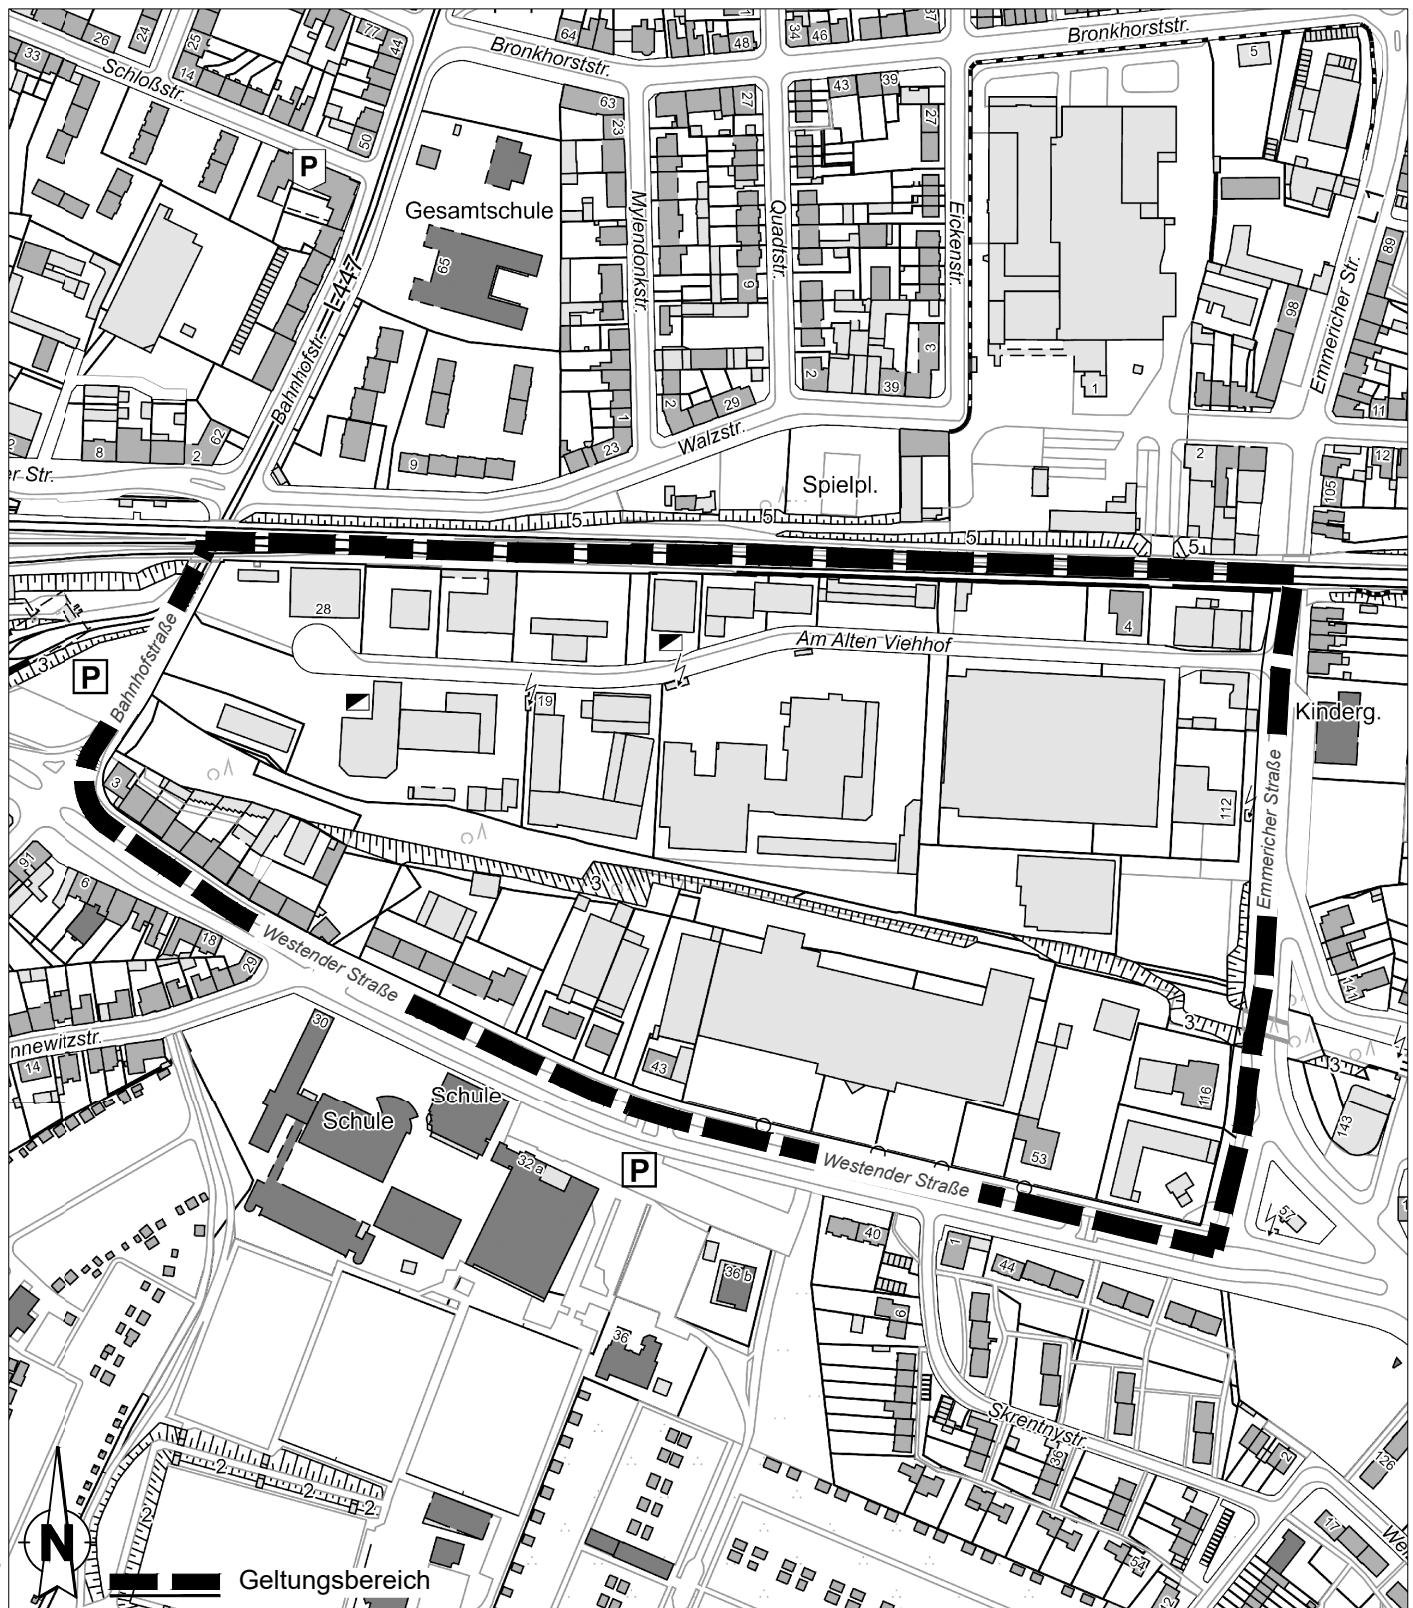

Juni 2025

Amt für Stadtentwicklung und Projektmanagement