


Geltungsbereich des Bebauungsplanes Nr. 1304 -Alt-Homberg- "Bruchstraße"

für einen Bereich zwischen der Bruchstraße im Norden, Gewerbeflächen und daran anschließend die Bundesautobahnanschlussstelle Duisburg-Homberg im Osten, die Bundesautobahn A40 im Süden sowie Grünflächen und daran anschließende Industrieflächen im Westen

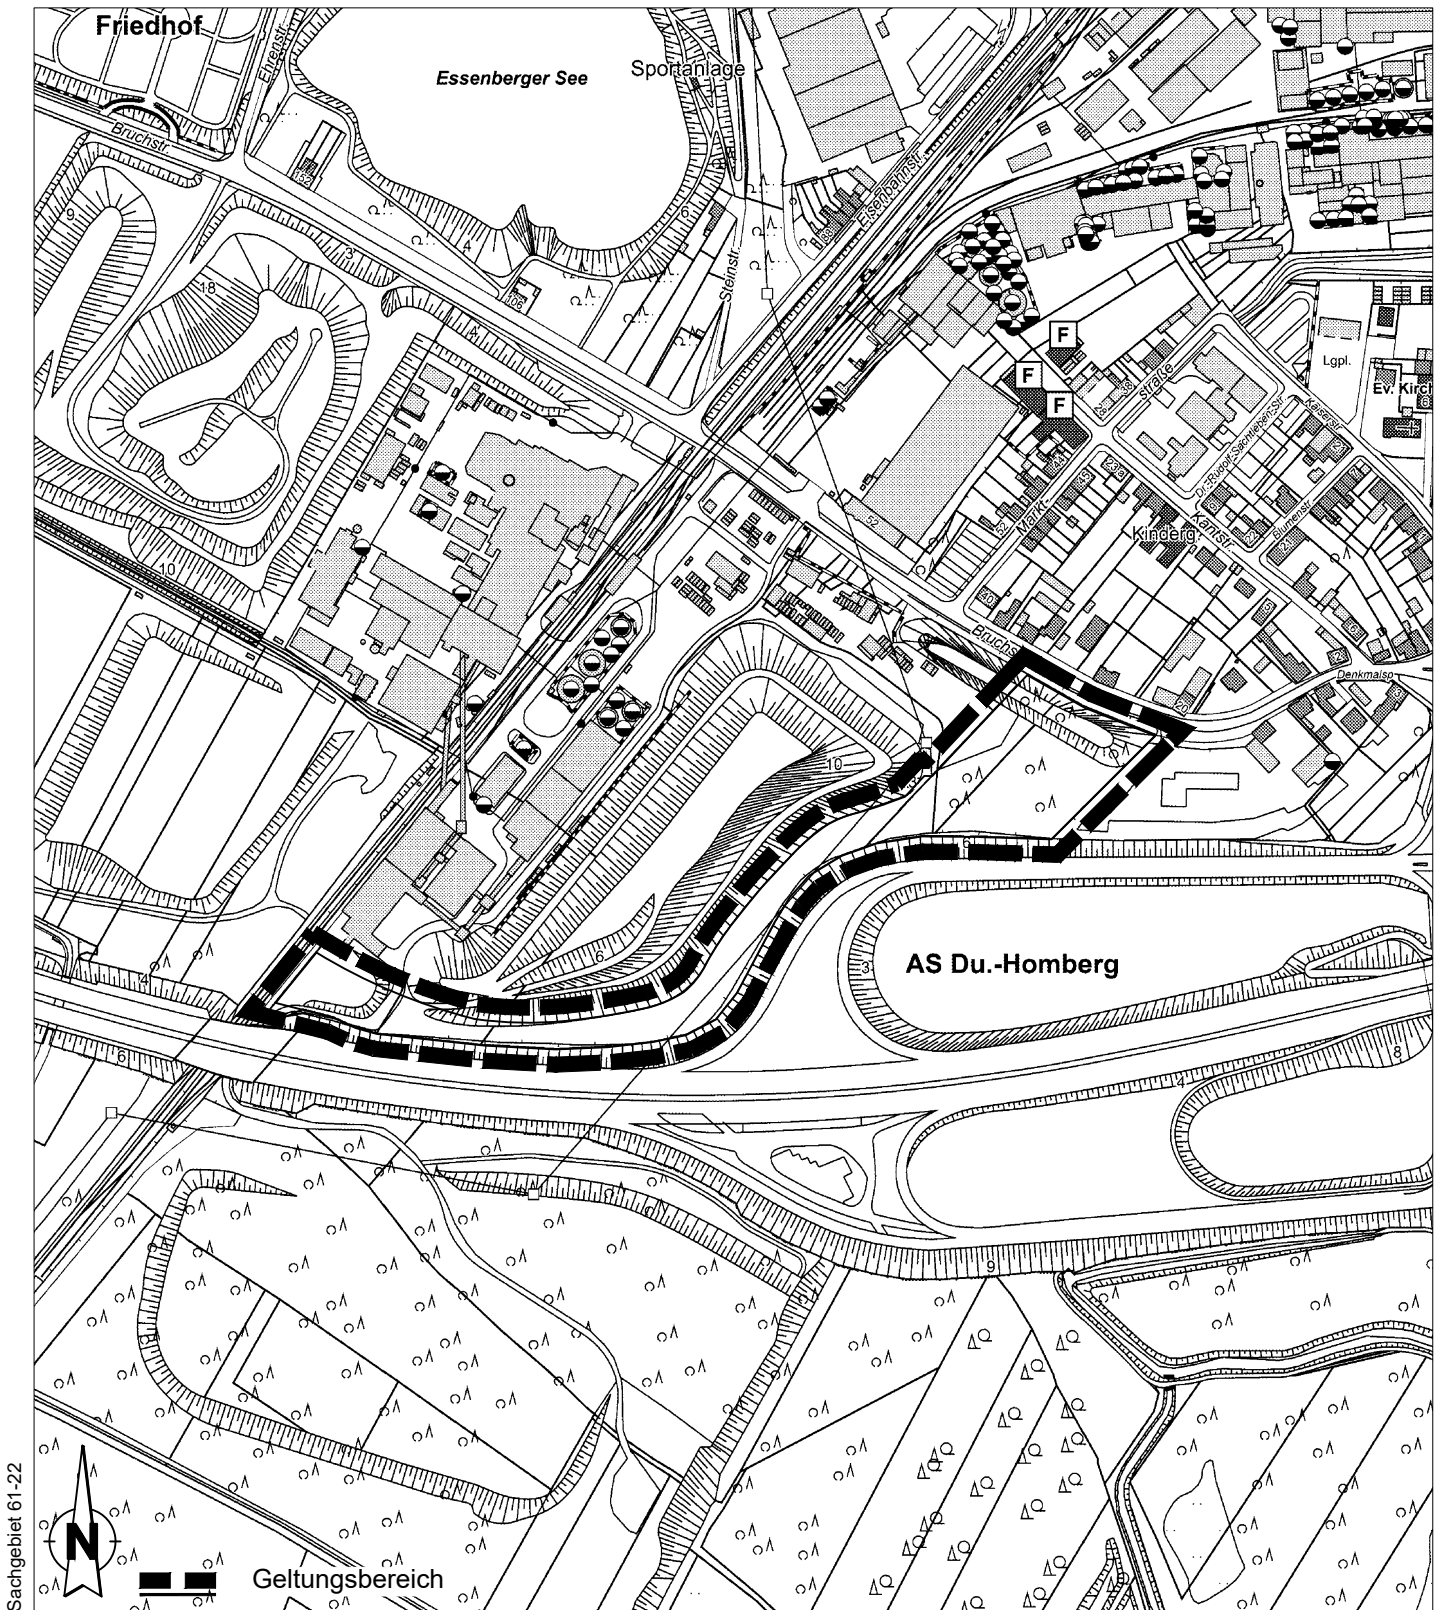

Juli 2025

Amt für Stadtentwicklung und Projektmanagement