


Geltungsbereich des Bebauungsplanes Nr. 1308 -Rheinhausen Mitte- "Friedrich-Ebert-Straße"

für einen Bereich zwischen Beethovenstraße, Händelstraße, Richard-Wagner-Straße,
Straße Zum Logport und Friedrich-Ebert-Straße

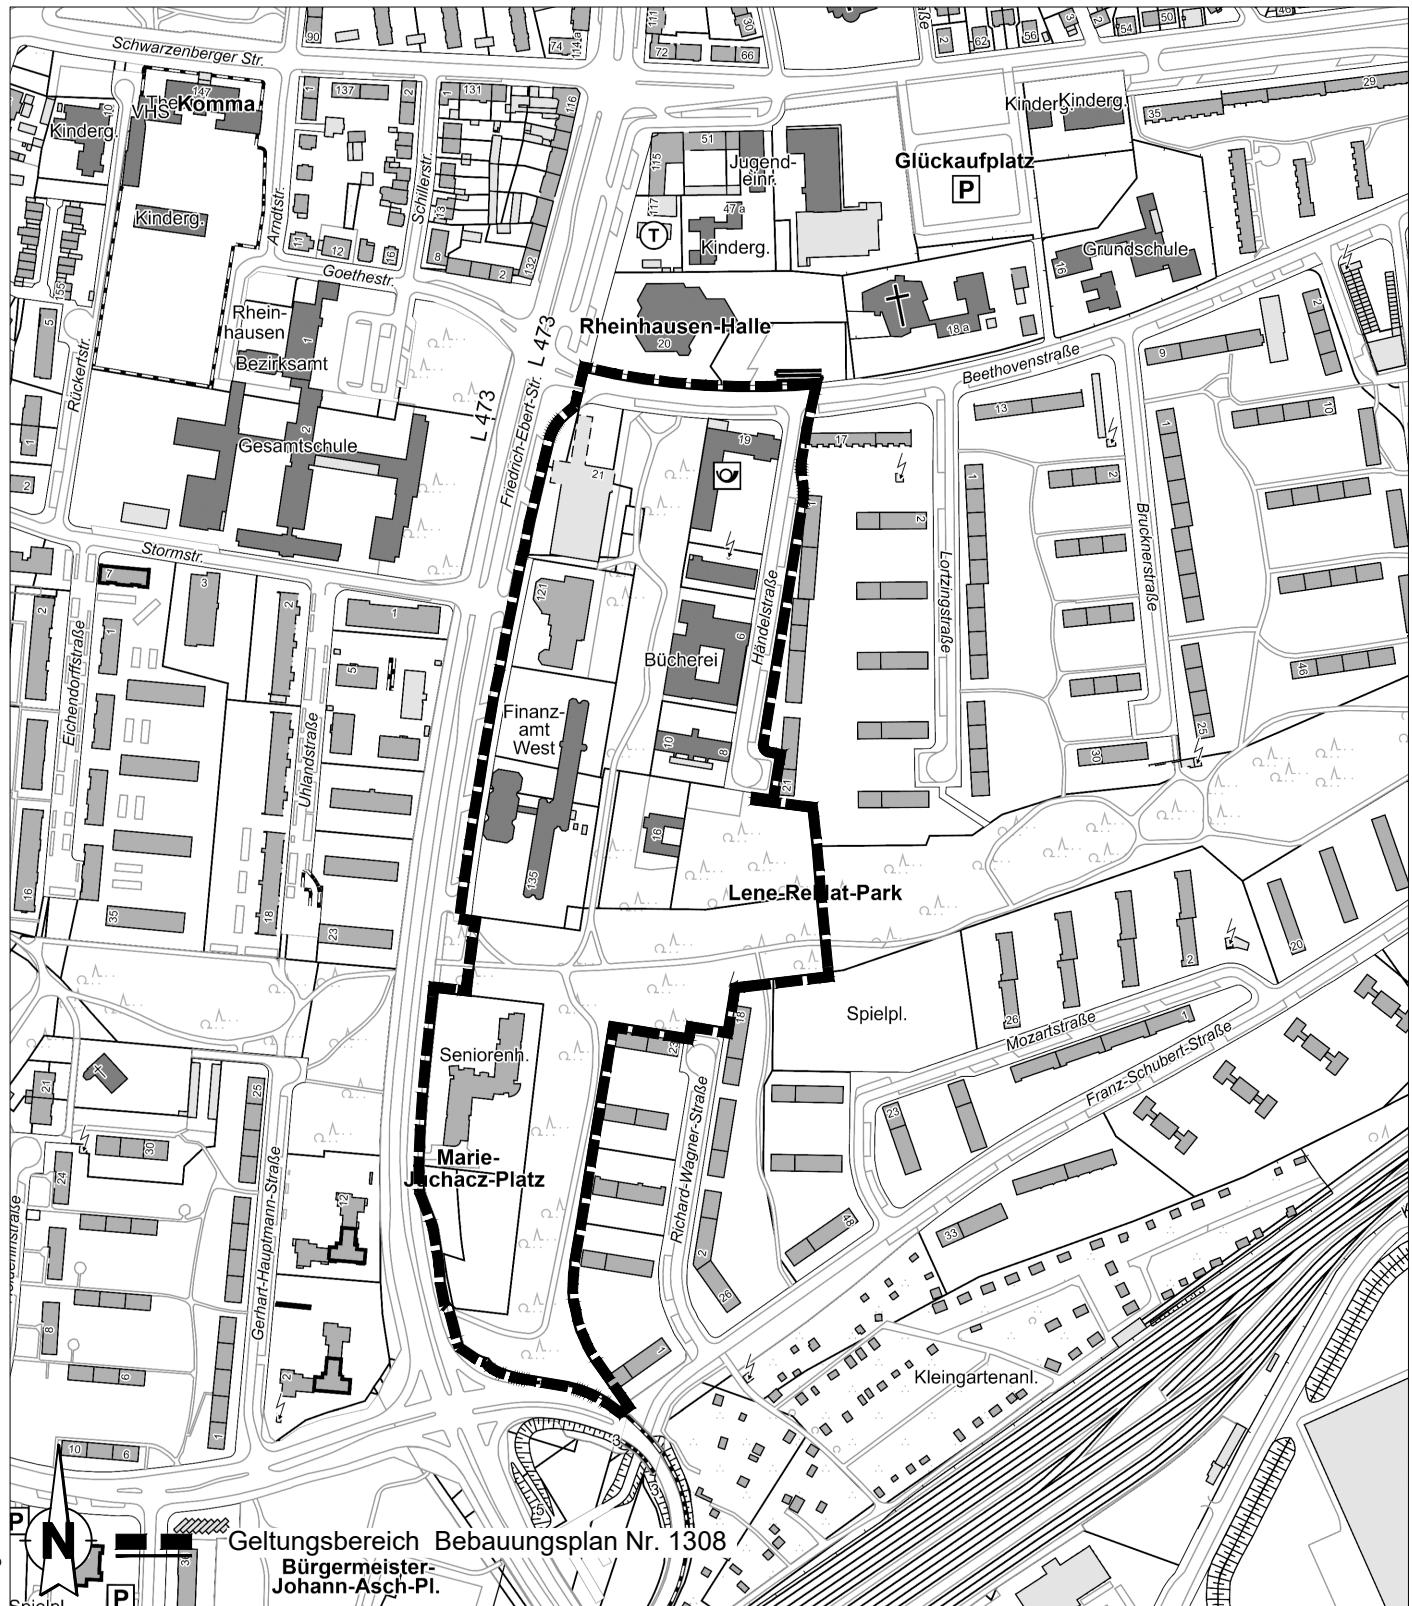

Oktober 2025

Amt für Stadtentwicklung und Projektmanagement....