


# Geltungsbereich des Bebauungsplanes Nr. 1122 - Alt-Walsum - Schacht Walsum

für einen Bereich zwischen der Dr.-Wilhelm-Roelen-Straße, dem Heizkraftwerk Walsum, der Werksbahn, der Wohnbebauung an der Lohstraße, der Straße Am Driesenbusch, der Wohnbebauung an der Straße Am Driesenbusch und der Dr.-Wilhelm-Roelen-Straße sowie der Bahnlinie Voerde-Oberhausen

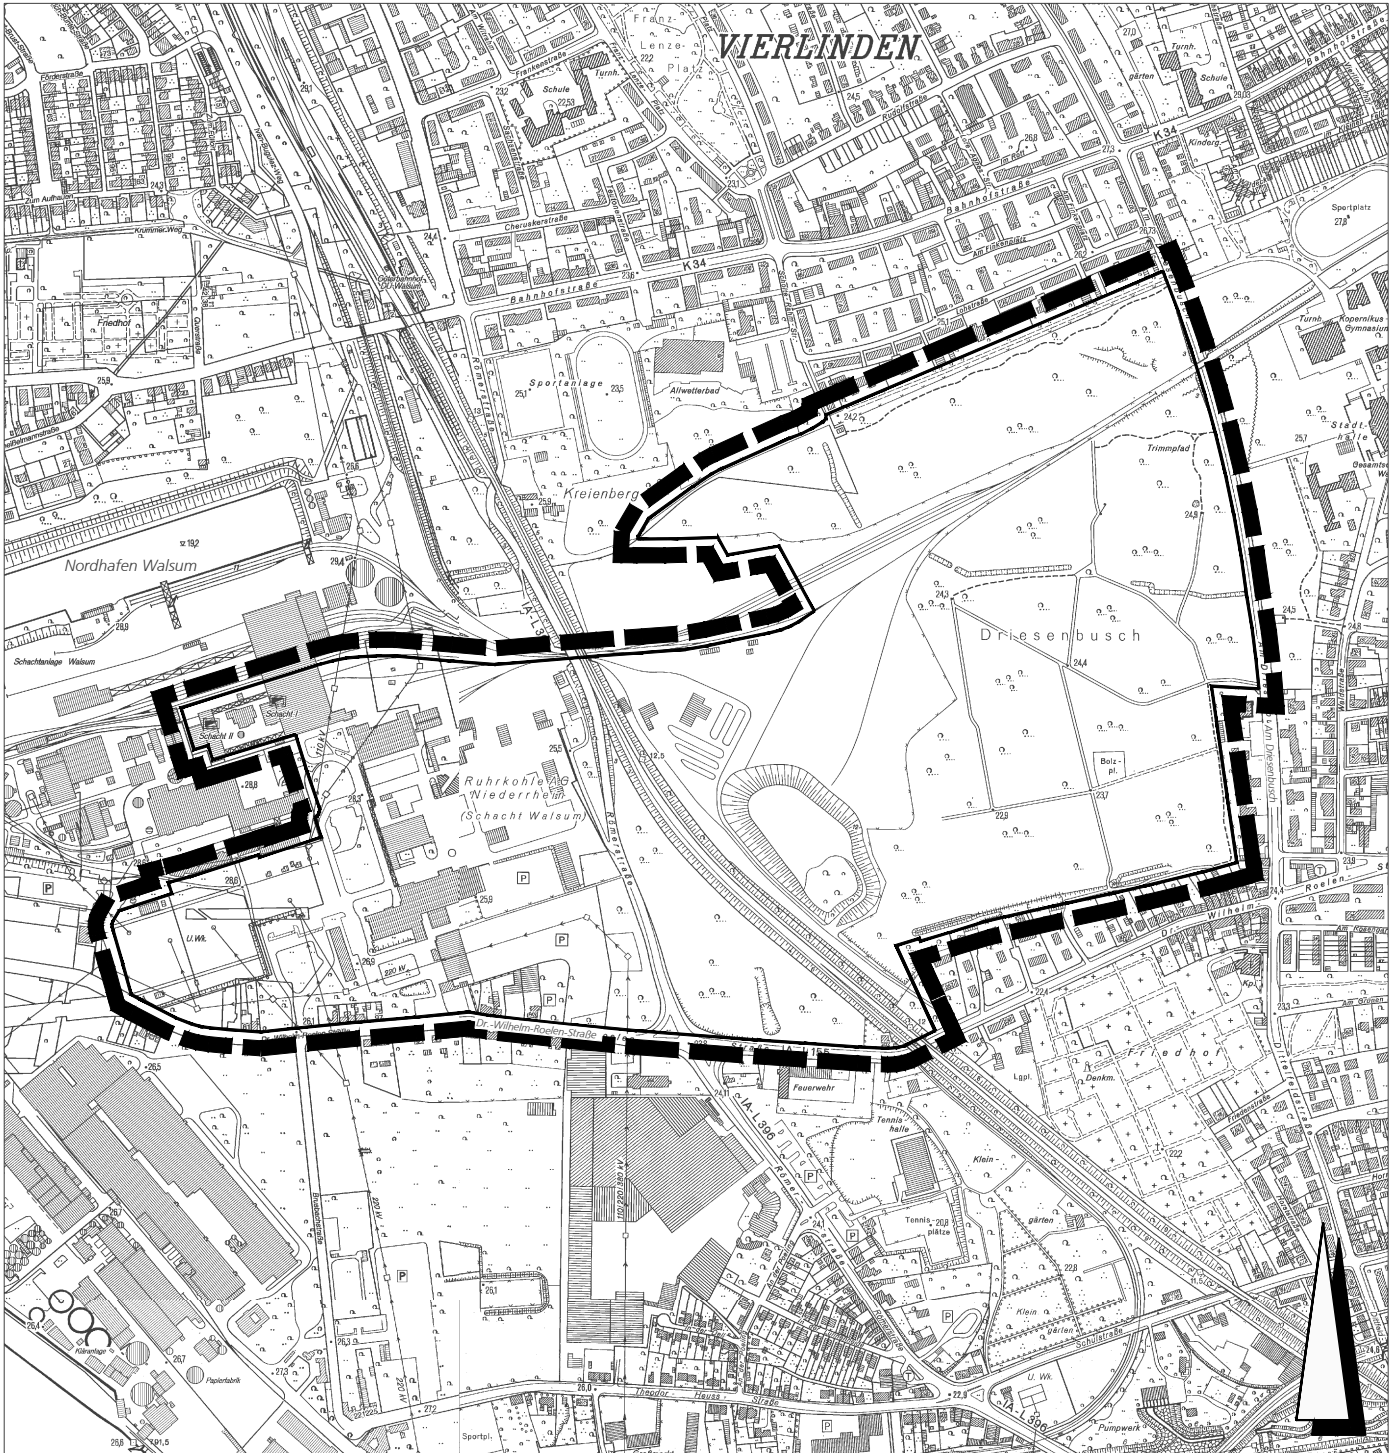

 Geltungsbereich

März 2010

M. 1:10000

· Amt für Stadtentwicklung und  
· Projektmanagement 61-22