


Geltungsbereich des Bebauungsplanes Nr. 1159 -Ungelsheim- „Nordhäuser Straße“

für einen Bereich zwischen der Nordhäuser Straße, der Braunlager Straße, dem Fußweg zwischen der Braunlager Straße und der Straße „Am Neuen Angerbach“ und der Straße „Am Neuen Angerbach“ in Ungelsheim

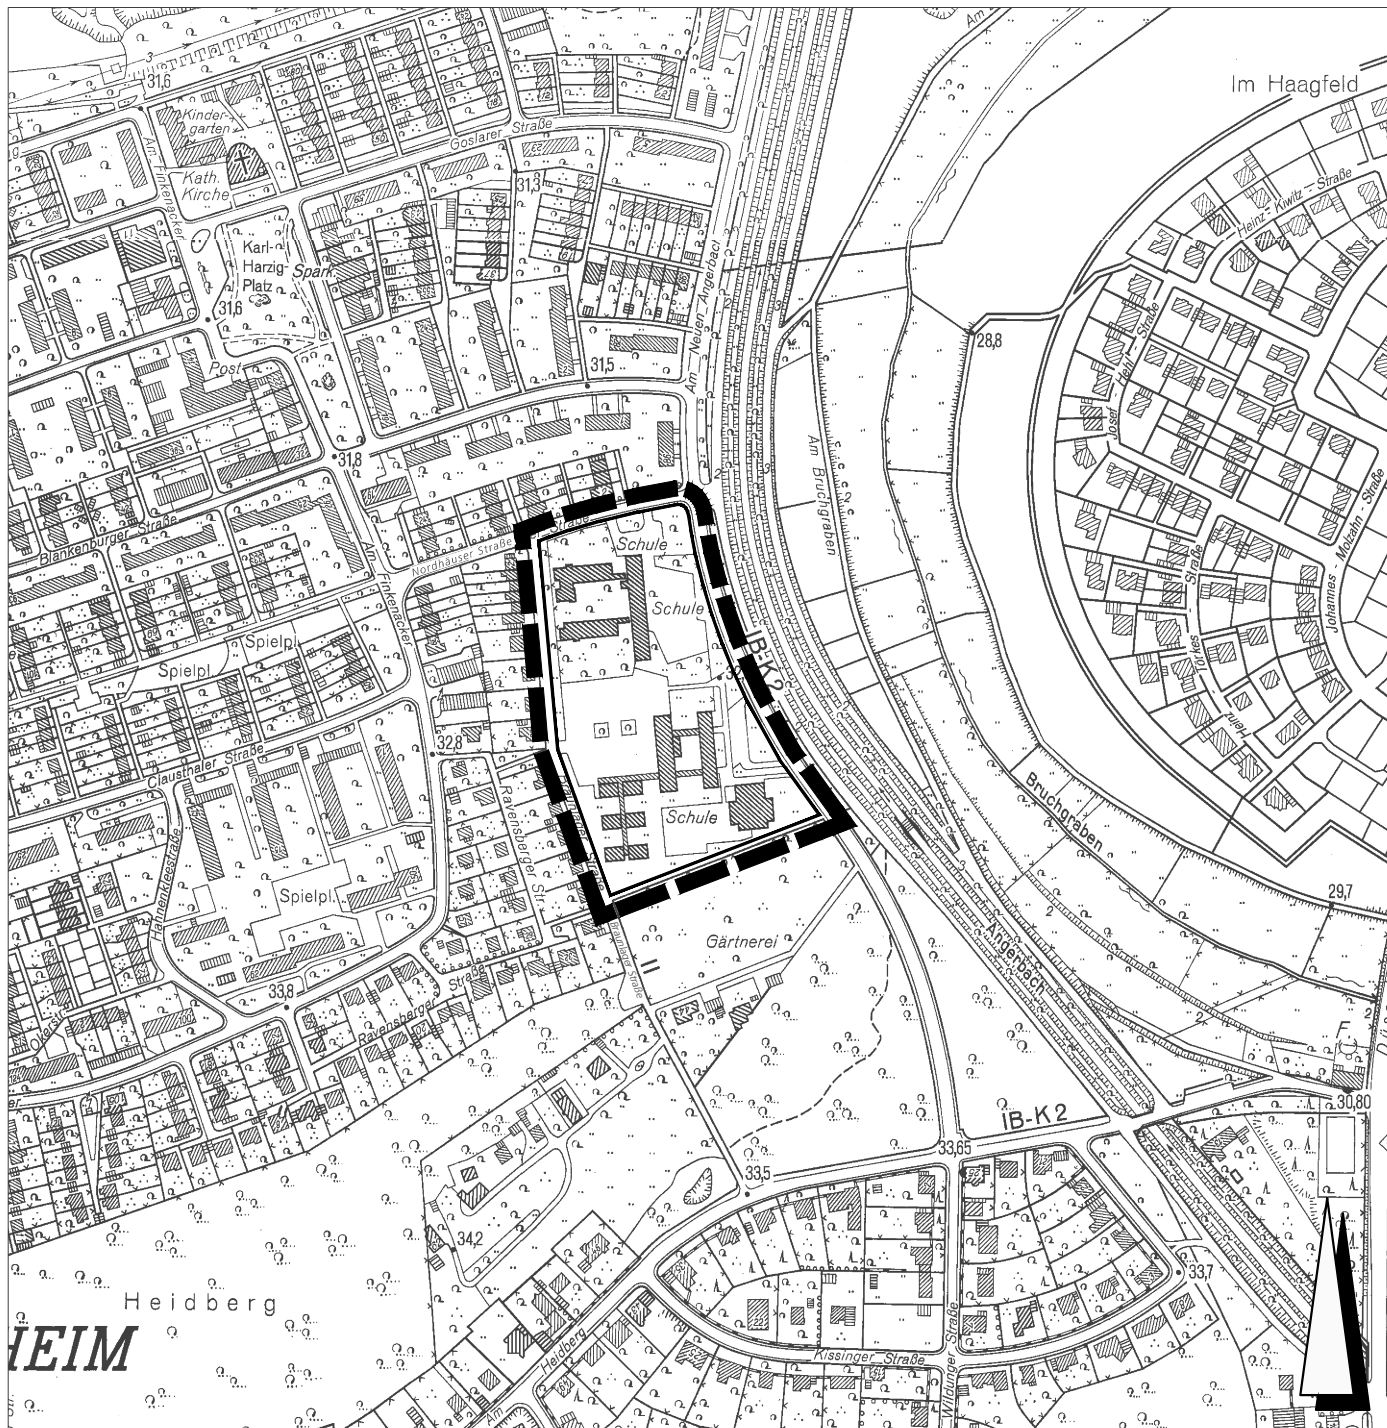

 Geltungsbereich

Oktober 2010

M. 1:5000

· Amt für Stadtentwicklung und
· Projektmanagement 61-23