STADT DUISBURG
BEBAUUNGSPLAN NR. 983 WANHEIM - ANGERHAUSEN

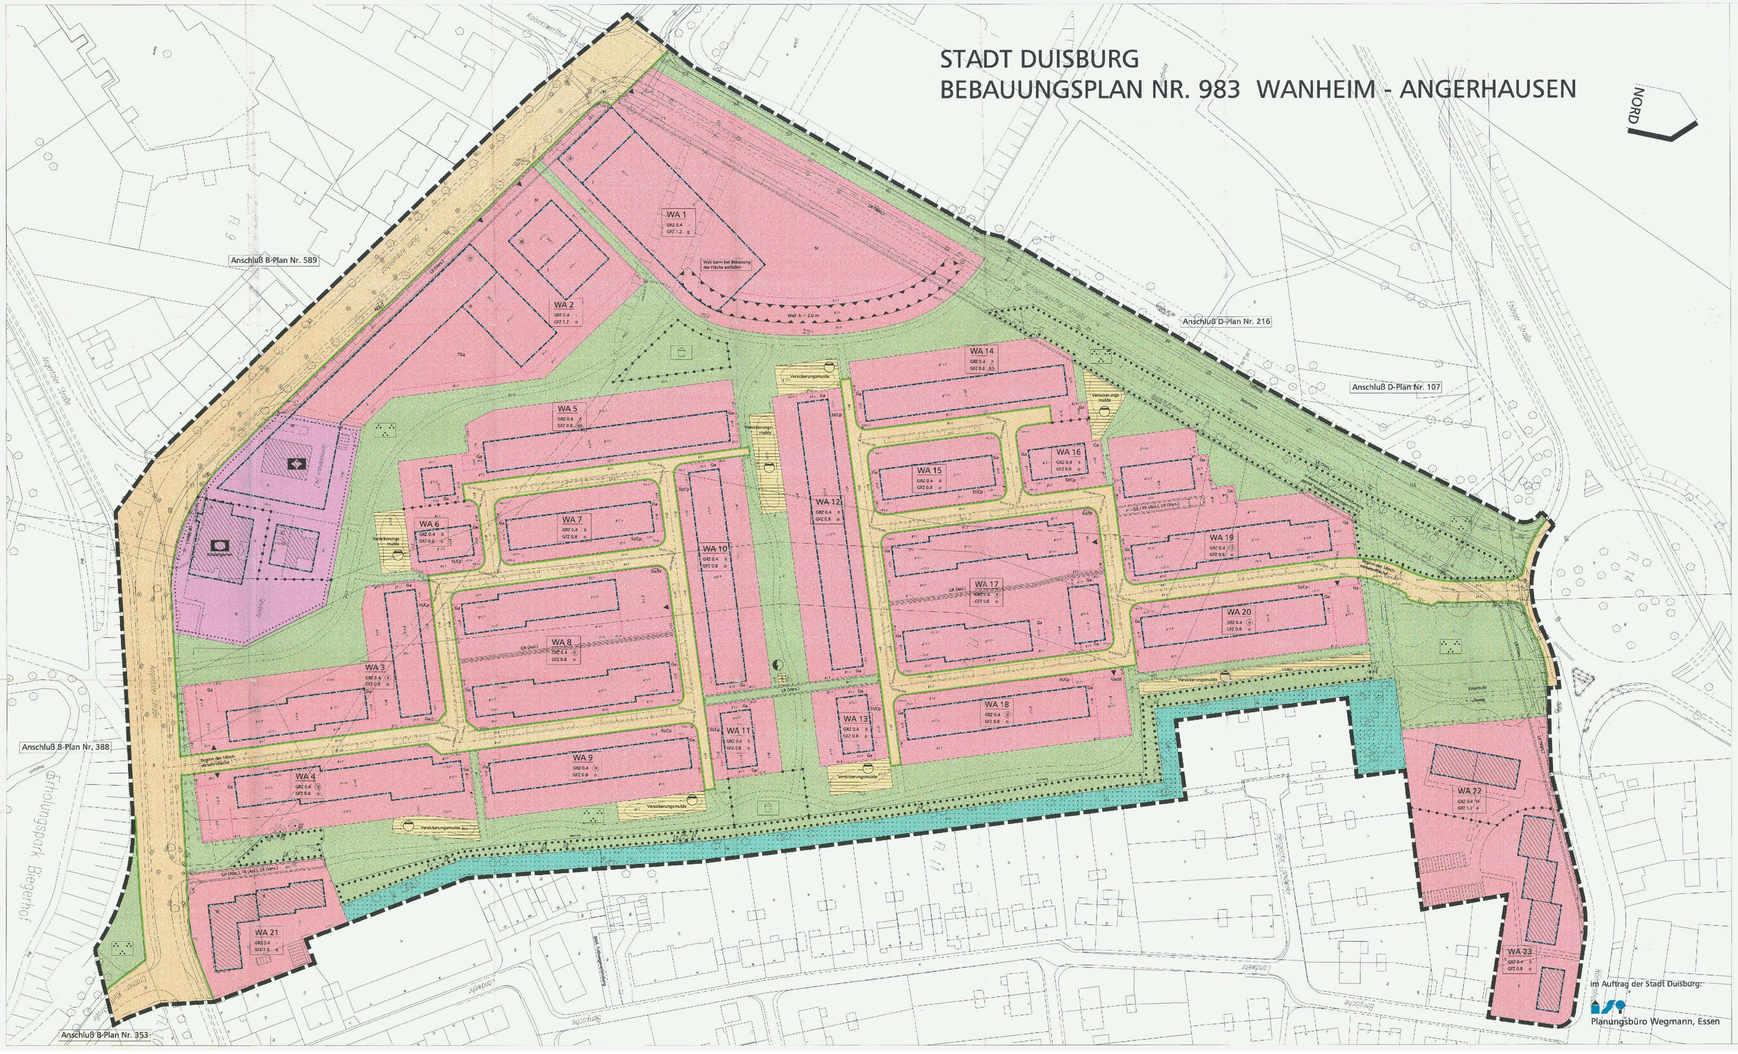
NORD
Anschluß B-Plan Nr. 589
Anschluß D-Plan Nr. 216
Anschluß D-Plan Nr. 107
Anschluß B-Plan Nr. 388
Anschluß B-Plan Nr. 353
WA 1
WA 2
WA 3
WA 4
WA 5
WA 6
WA 7
WA 8
WA 9
WA 10
WA 11
WA 12
WA 13
WA 14
WA 15
WA 16
WA 17
WA 18
WA 19
WA 20
WA 21
WA 22
WA 23
Wall barrn bei Bebauung; die Fläche entfallen
Wall b = 2,0 m
Versickerungsmulde
Versickerungsmulde Baumreihe
Versickerungsmulde Hecke
Kosserweiher
Bahnlinie
Angelbecker Straße
Angelbecker Straße
Hankamp
Hankamp
Hankamp