


Geltungsbereich des Bebauungsplanes Nr. 1168

1. Änderung -Buchholz- "Am Schellberg"

für einen Bereich zwischen Am Dickerhorst, Am Schellberg,
Am Hauweg und Großenbaumer Allee

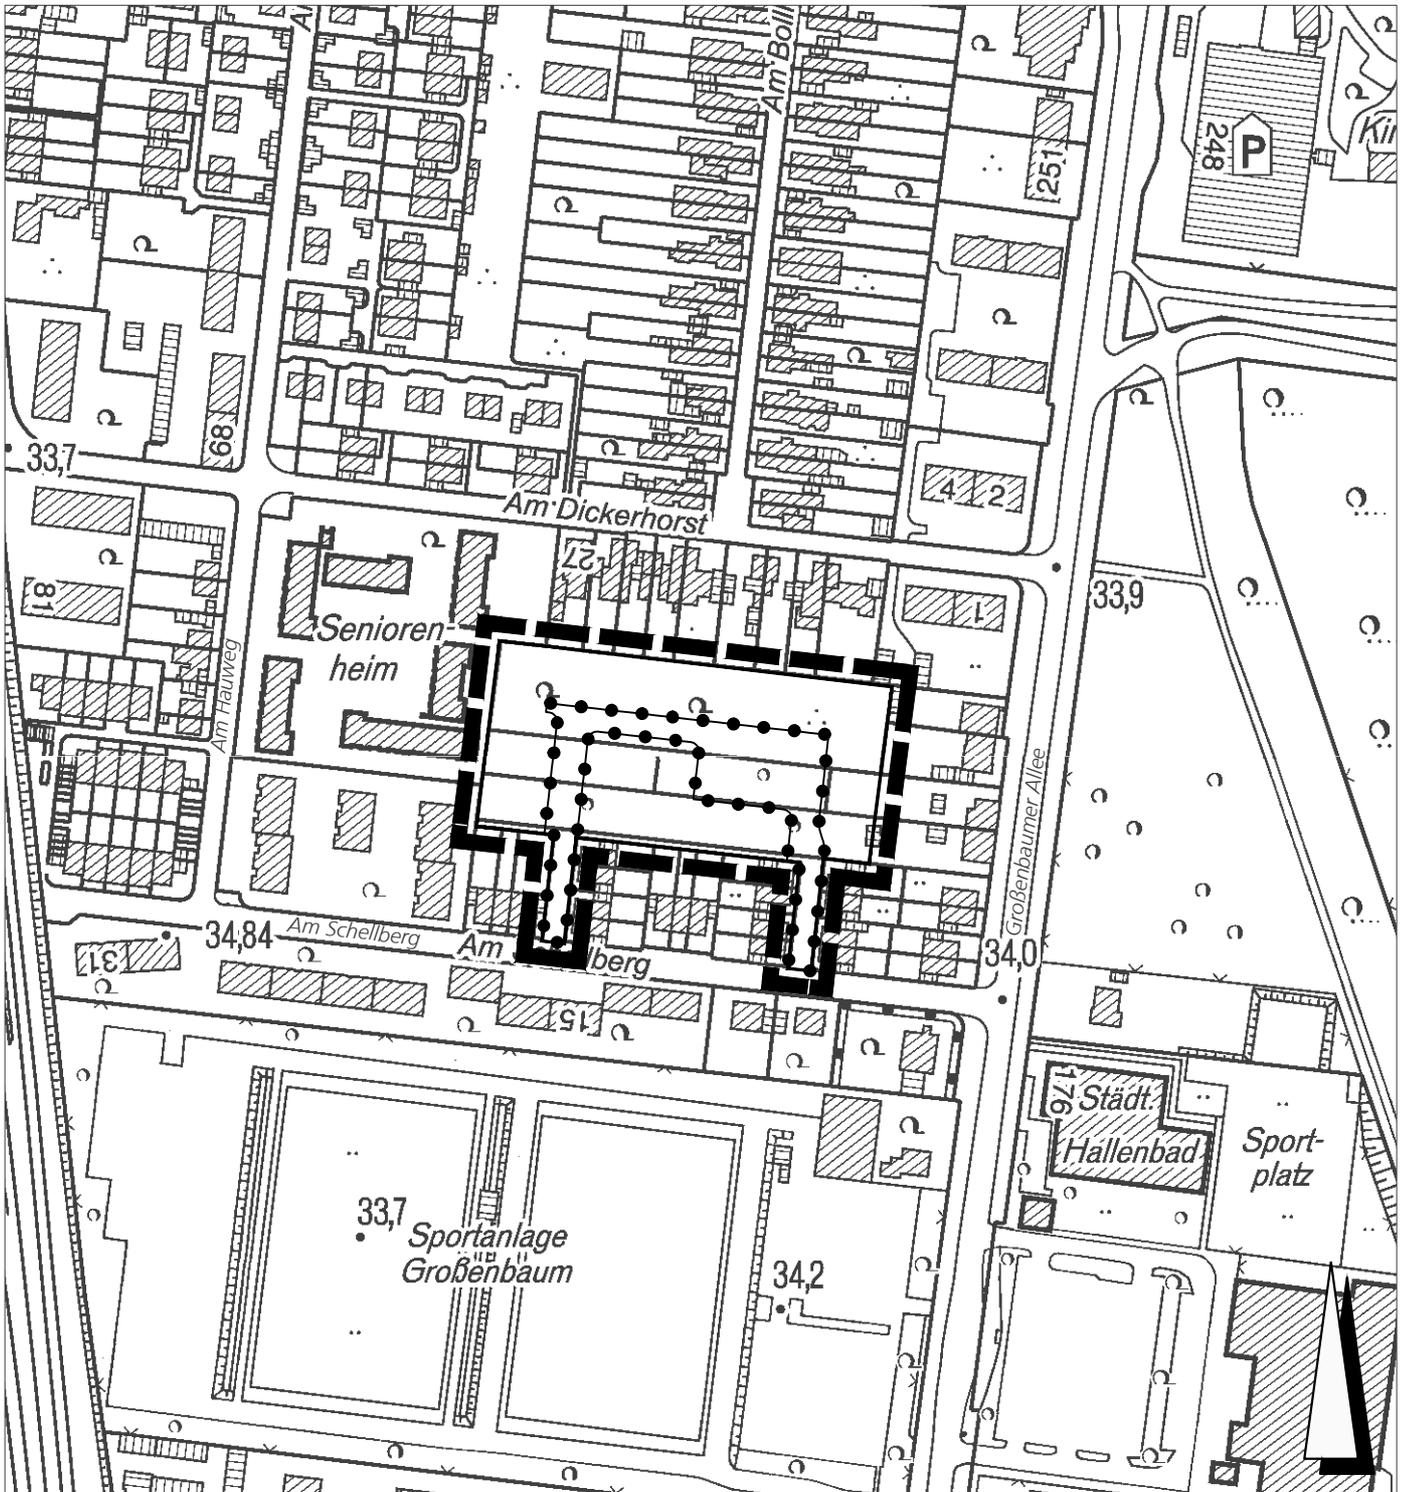

■ ■ ■ Geltungsbereich des Bebauungsplanes Nr. 1168 -Buchholz-

Dezember 2013

M. 1:2500

—●●●●— Geltungsbereich der 1. Änderung des Bebauungsplanes

· Amt für Stadtentwicklung und
· Projektmanagement 61-23