


Geltungsbereich des Bebauungsplanes Nr. 1130 -Wanheimerort- „Didier-Werke“ 1. Ergänzung

für den südlichen Bereich der Didier-Werke, östlich der
Kleingartenanlage und nordwestlich der Düsseldorfer Straße

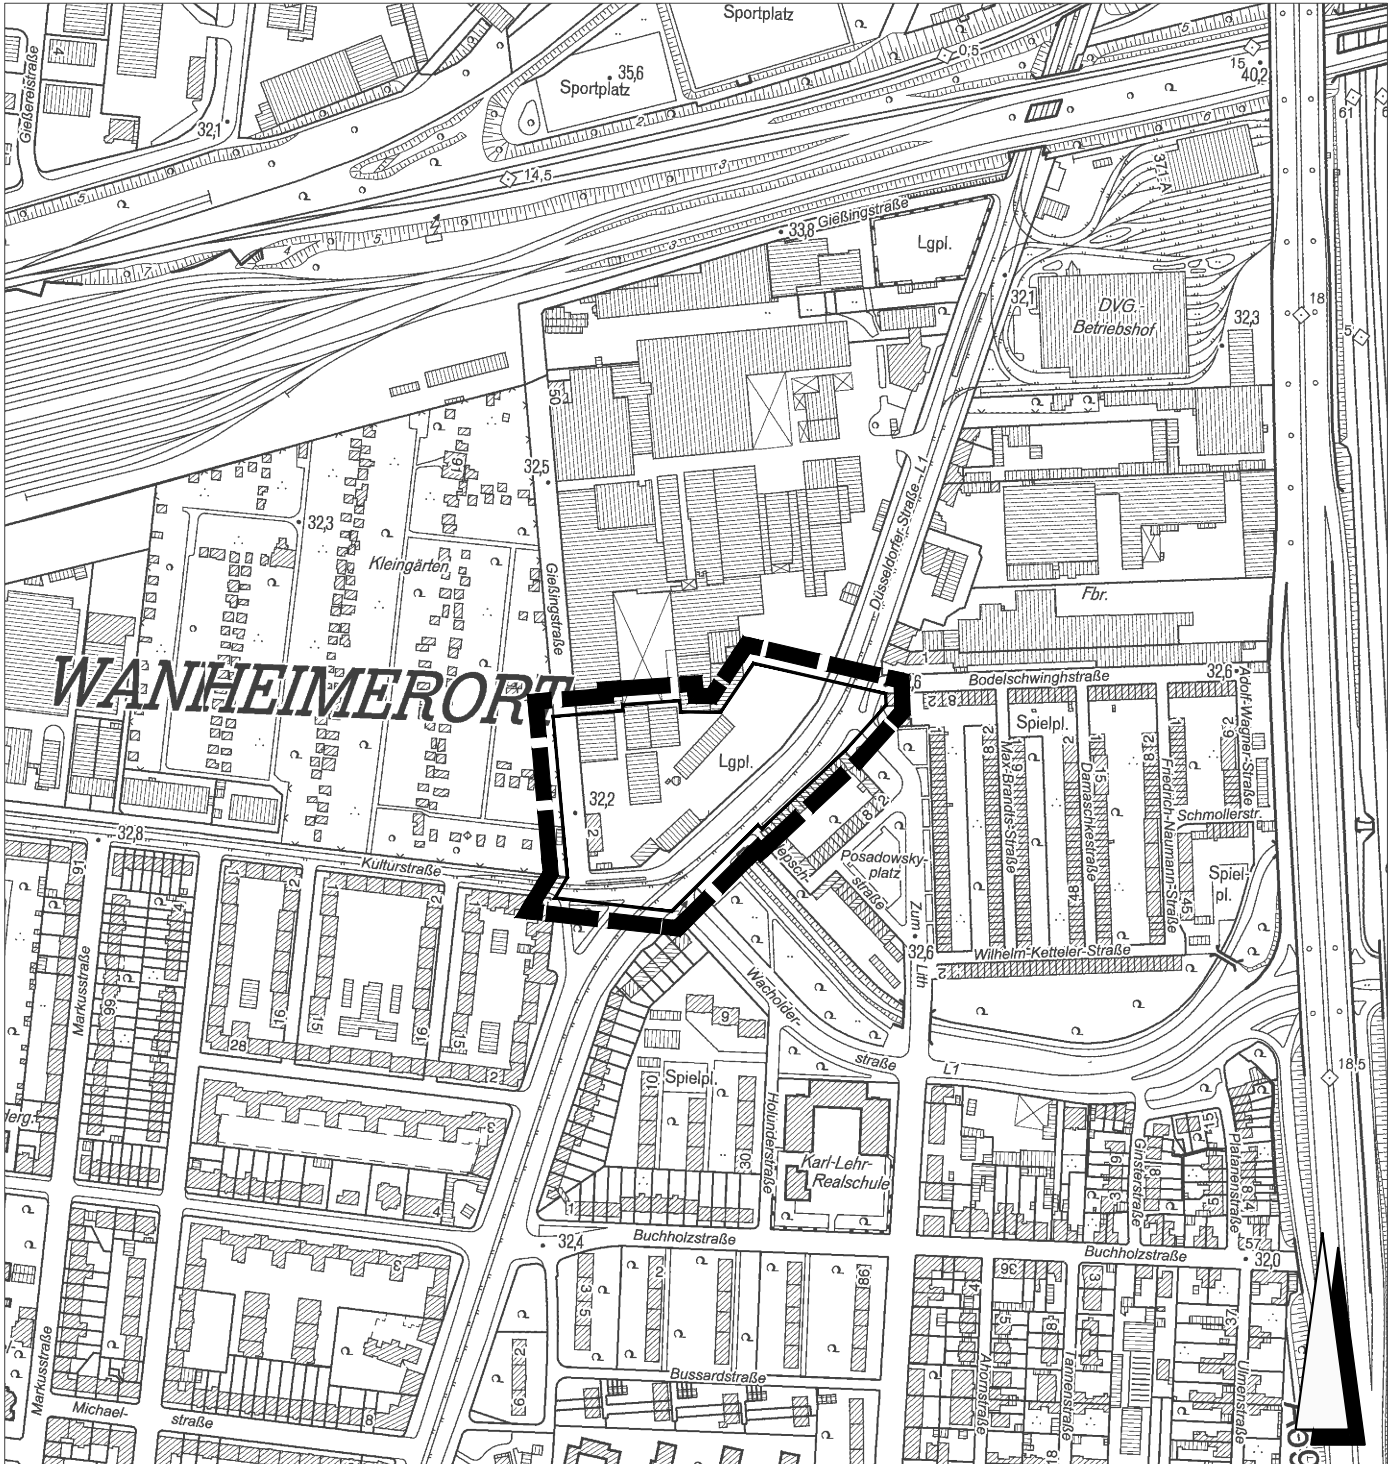

 Geltungsbereich

Dezember 2013

M. 1:5000

· Amt für Stadtentwicklung und
· Projektmanagement 61-21