


# Geltungsbereich der Änderung Nr. 4.29 -Hochheide- des Flächennutzungsplanes der Stadt Duisburg

für einen Bereich südlich der Moerser Straße, südöstlich der Ottostraße,  
nordwestlich der Rheinpreußenstraße und nordöstlich der Eberhardstraße

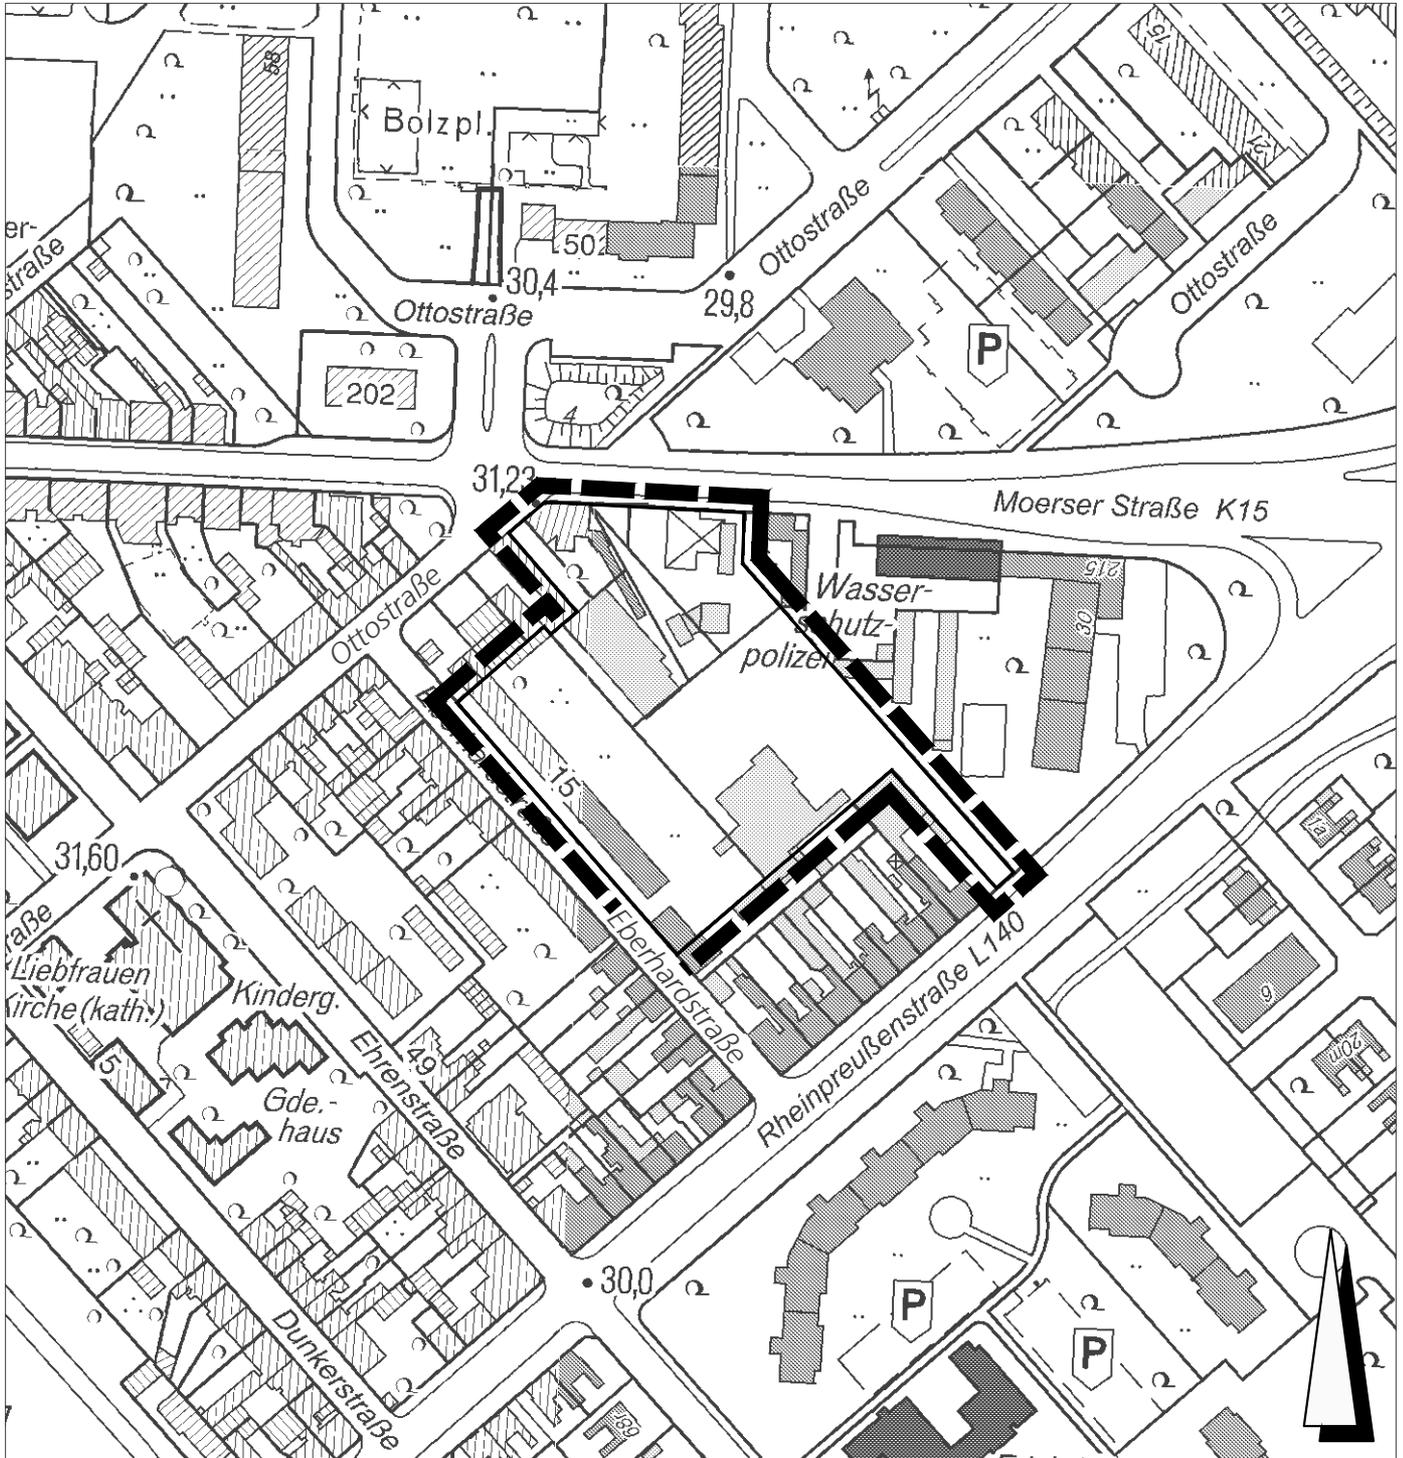

**■ ■ ■** Geltungsbereich

Juli 2014

M. 1:2500

· Amt für Stadtentwicklung und  
· Projektmanagement 61-22