


Geltungsbereich des Bebauungsplanes Nr. 1203 -Wanheimerort -

für einen Bereich südlich des Güterbahnhofes Duisburg Hochfeld Süd,
nördlich der Kulturstraße und der Bodelschwinghstraße,
westlich der A59 und südlich der Gießingstraße

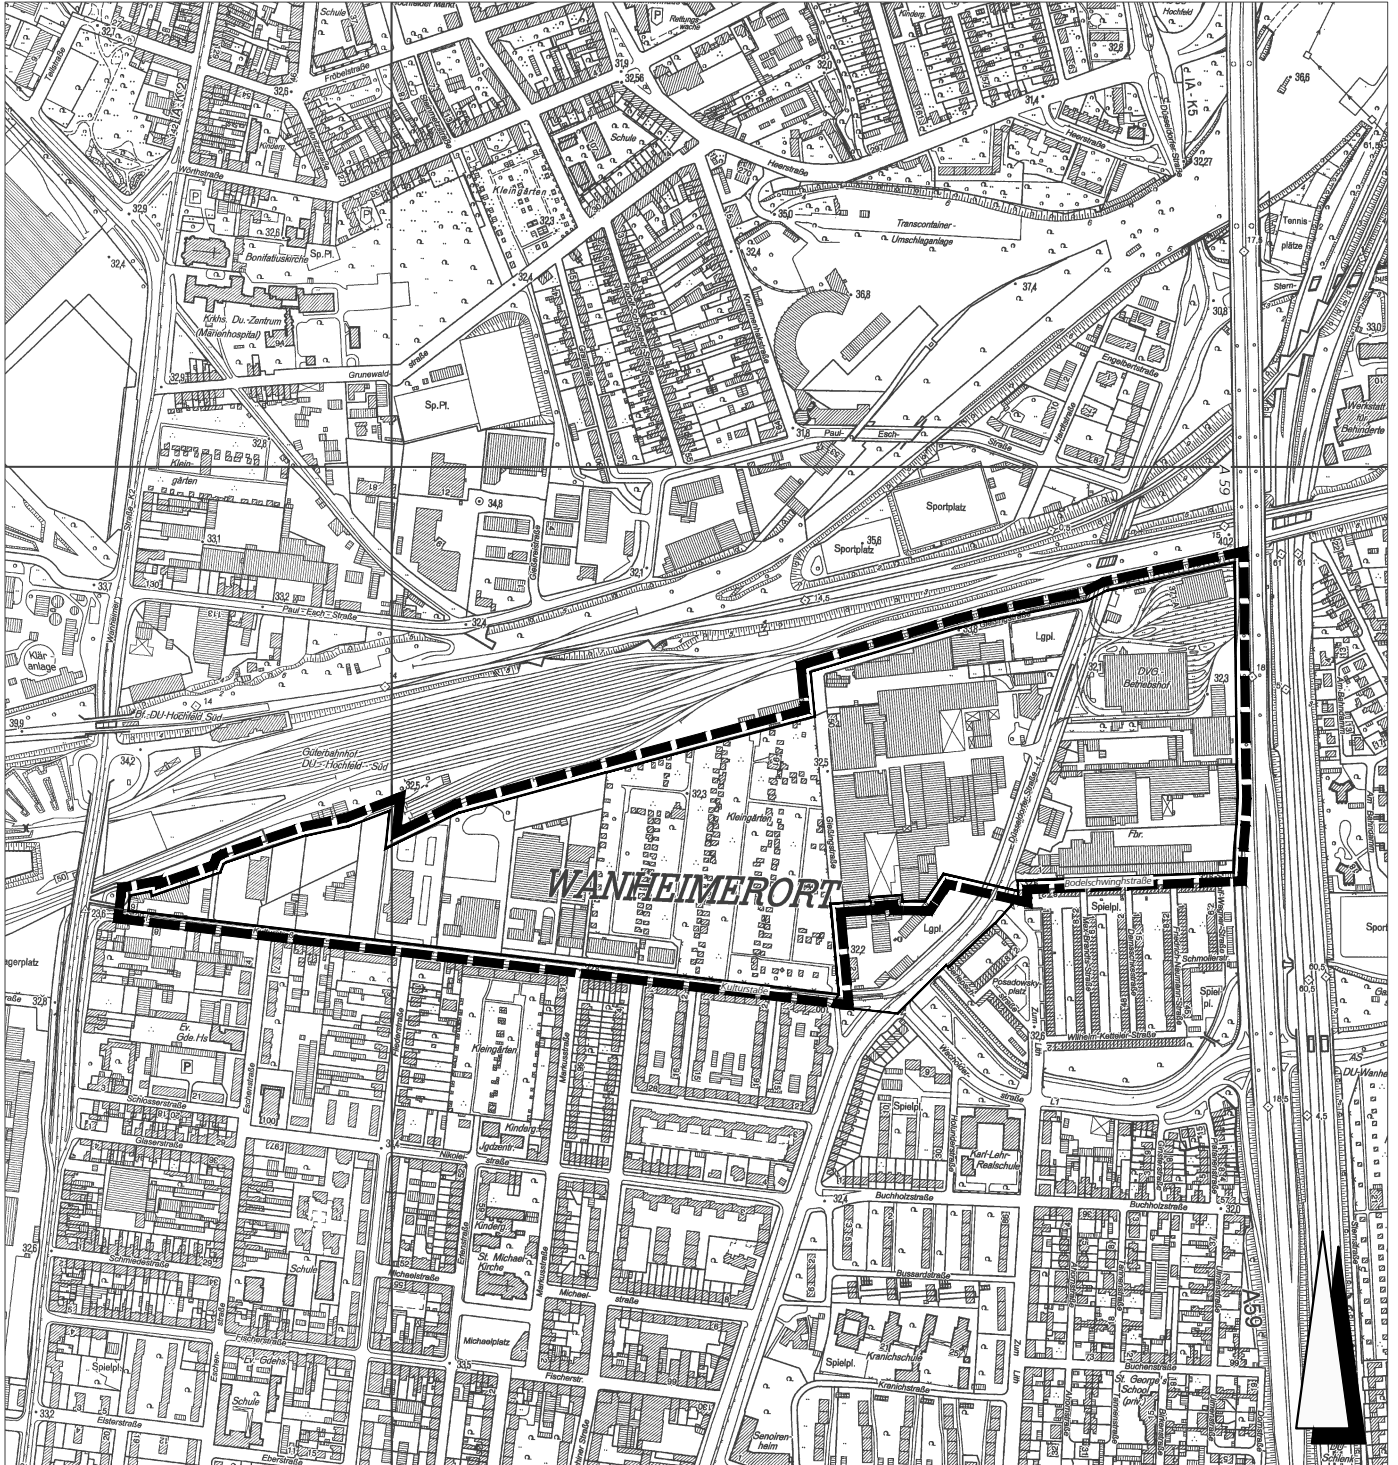

■ ■ ■ Geltungsbereich

Dezember 2013

ohne Maßstab

· Amt für Stadtentwicklung und
· Projektmanagement 61-21