

PLANZEICHENERKLÄRUNG

gem. § 2 der Verordnung über die Ausarbeitung der Baupläne und die Darstellung des Planinhalts vom 18.12.1997

Table with 7 columns: Bestandsdarstellung, Art und Maß der baulichen Nutzung, Begrenzungslinien, Verkehrsflächen, Sonstige Festsetzungen, Kennzeichnungen, Nachrichtliche Übernahmen, Vermerke. Each column contains symbols and their corresponding meanings.

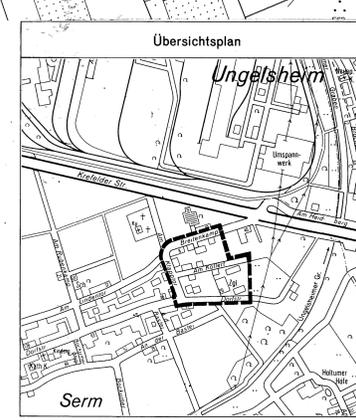
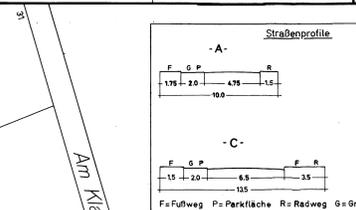
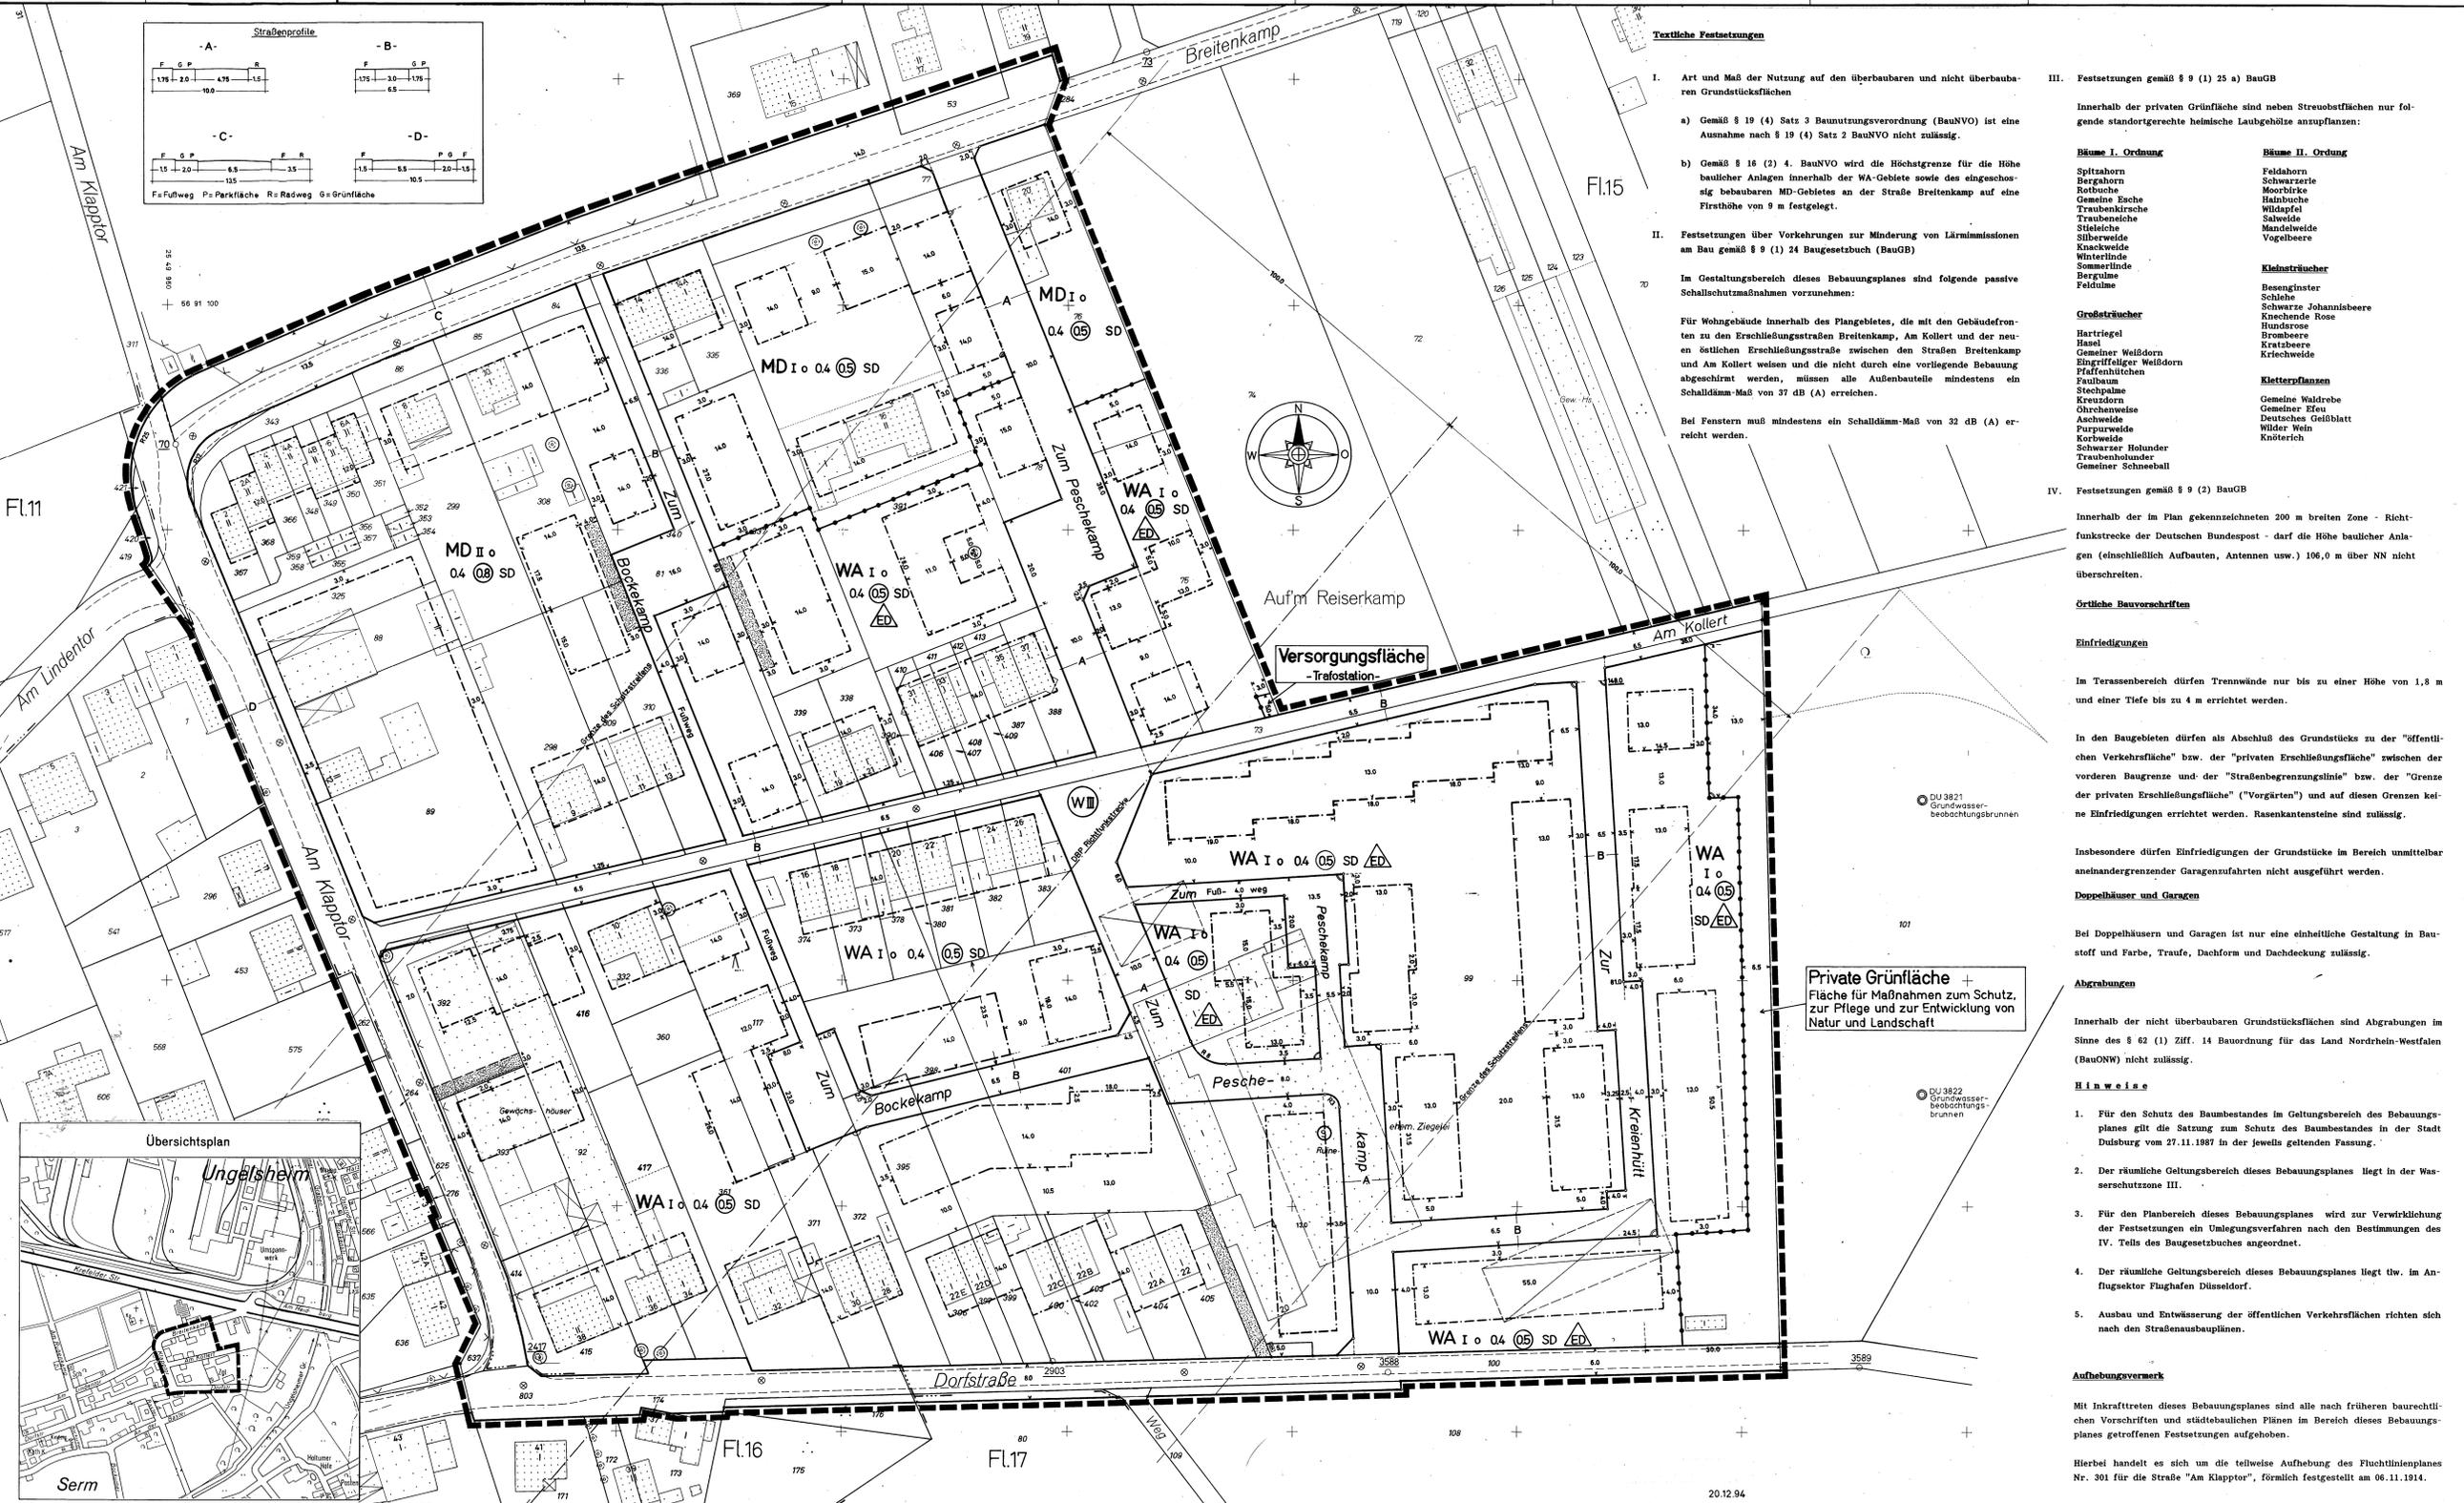


Table of resolutions and signatures. Columns include: Resolution text (e.g., 'Der Rat der Stadt hat am 8.11.93...'), Date, and Signatures (e.g., 'Der Oberstadtdirektor', 'gez. Giersch').

Administrative footer containing: Stadt Duisburg logo, 'BEBAUUNGSPLAN NR. 839 I - Serm -', scale 'Maßstab 1:500', and signature lines for the planning authority and the applicant (Mühlmann).