


Geltungsbereich des Bebauungsplanes Nr. 1223 -Homberg- "Stadtpark Hochheide I" für einen Bereich zwischen Ottostraße und "Rotem Weg"

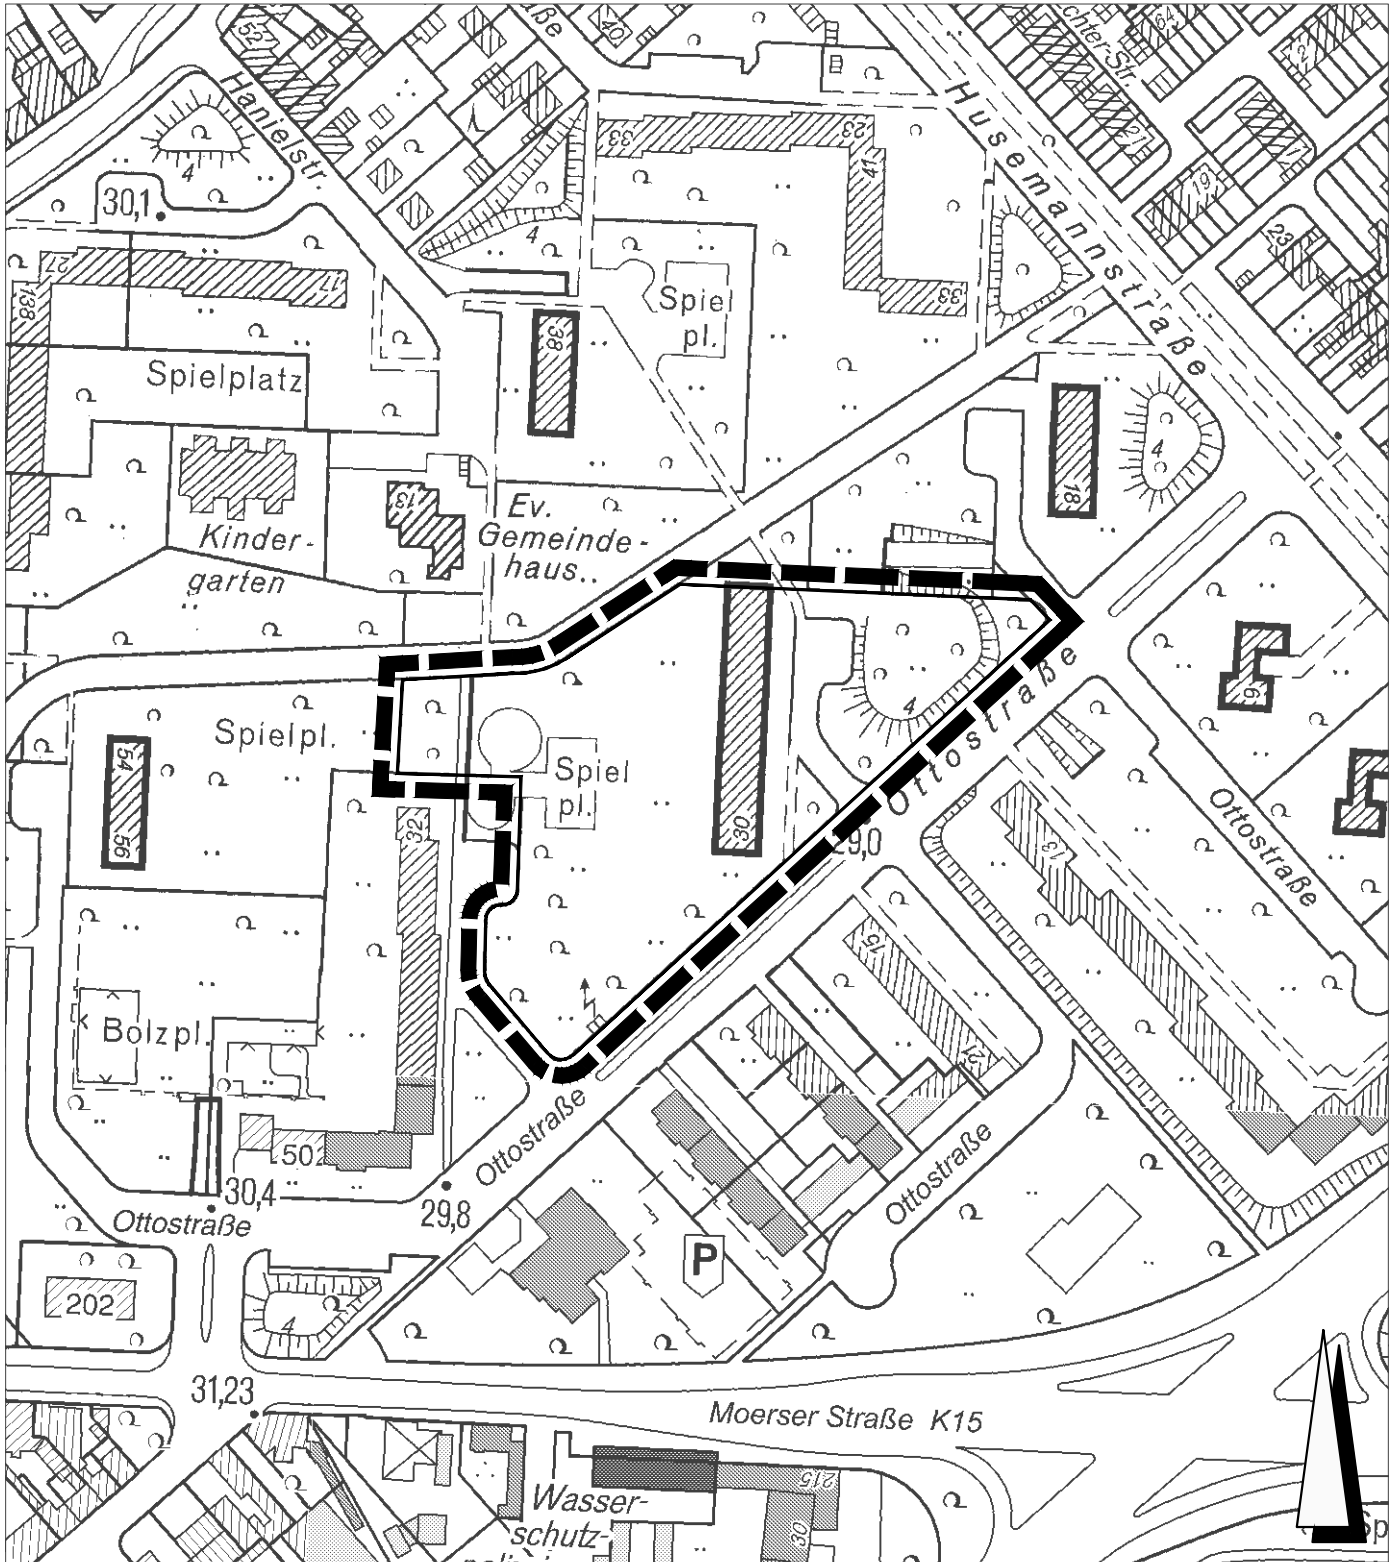

■ ■ ■ Geltungsbereich

März 2015

M. 1:2500

· Amt für Stadtentwicklung und
· Projektmanagement 61-22