
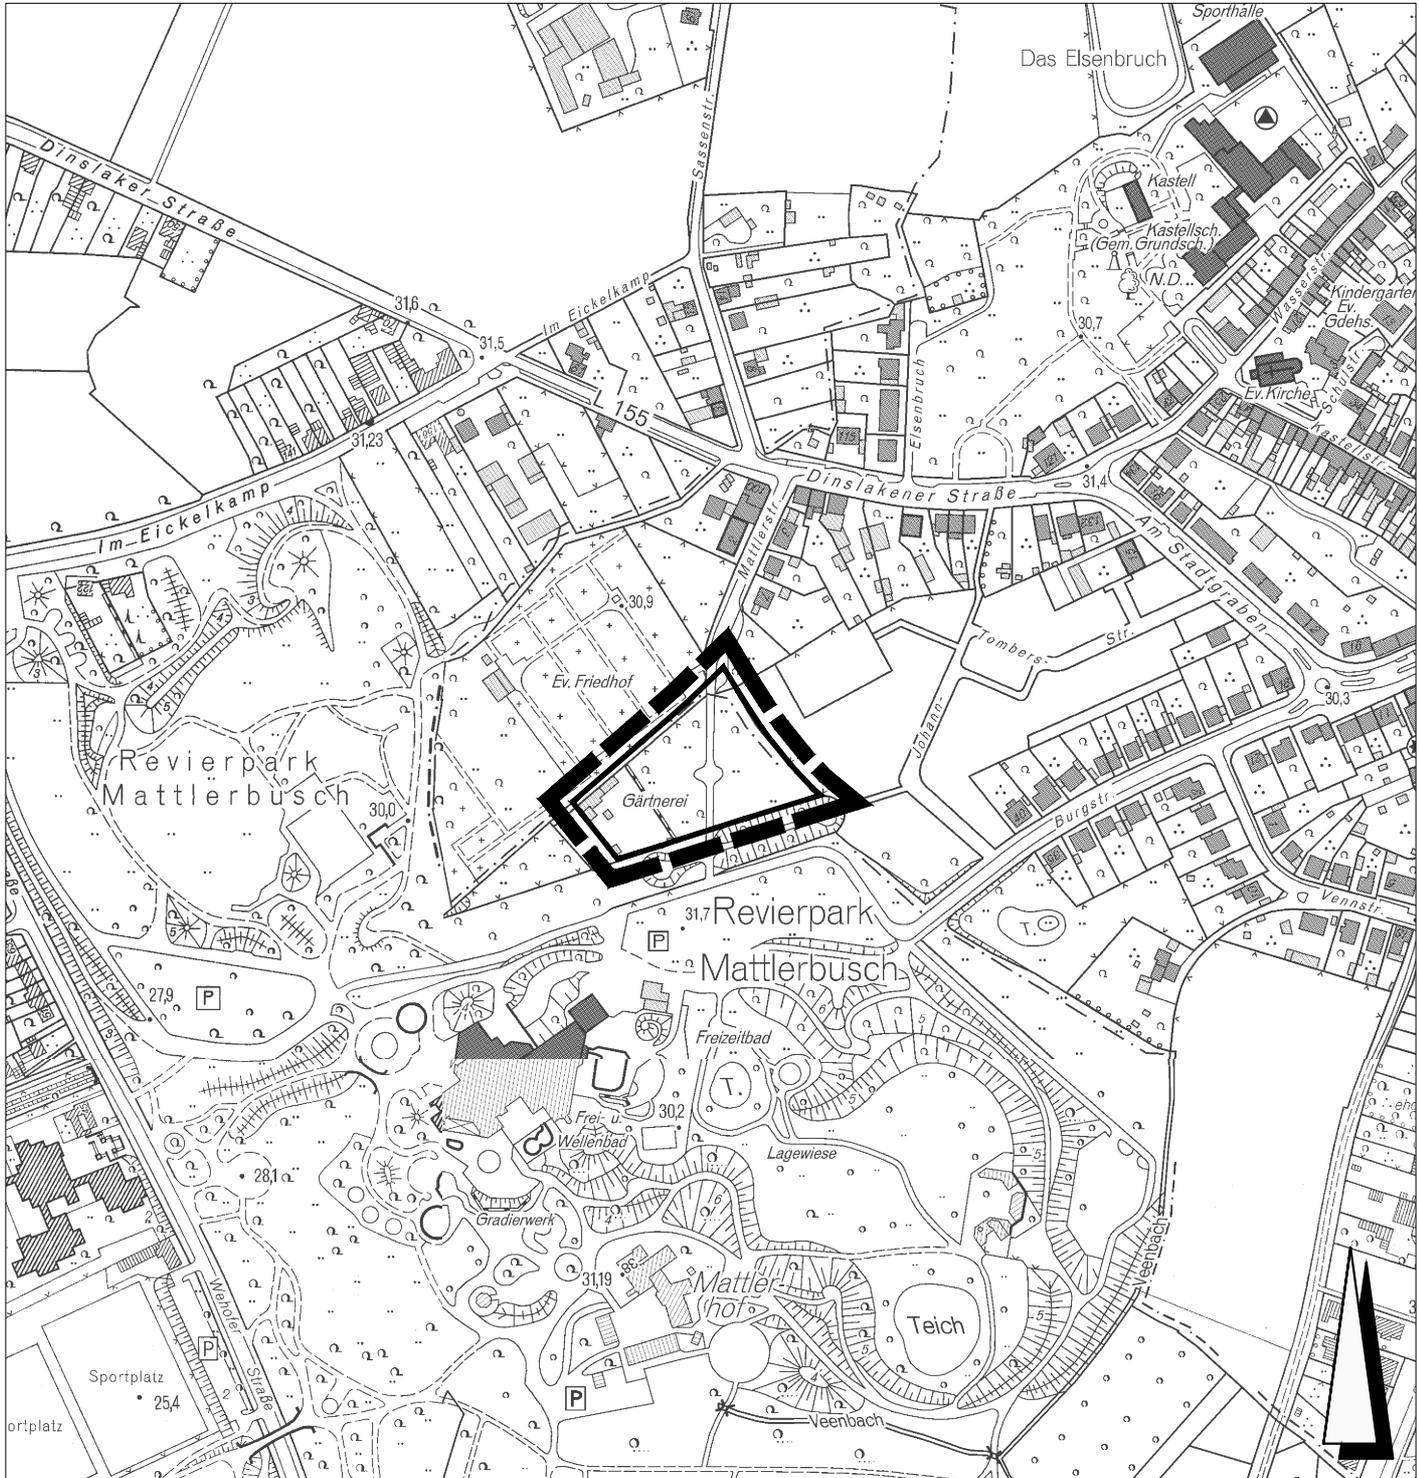


Geltungsbereich der Änderung Nr. 2.27 - Röttgersbach- des Flächennutzungsplanes der Stadt Duisburg

für einen Bereich zwischen der Stadtgrenze Oberhausen und dem Holtener
Mühlenbach/Revierpark Mattlerbusch

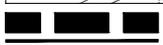

 Geltungsbereich

Januar 2010

M. 1:5000

· Amt für Stadtentwicklung und
· Projektmanagement 61-22