


Geltungsbereich des Bebauungsplanes Nr. 1229 - Wanheim-Angerhausen - "Ehinger Straße"

für einen Bereich westlich der Ehinger Straße
sowie nördlich und östlich der Richard-Seiffert-Straße

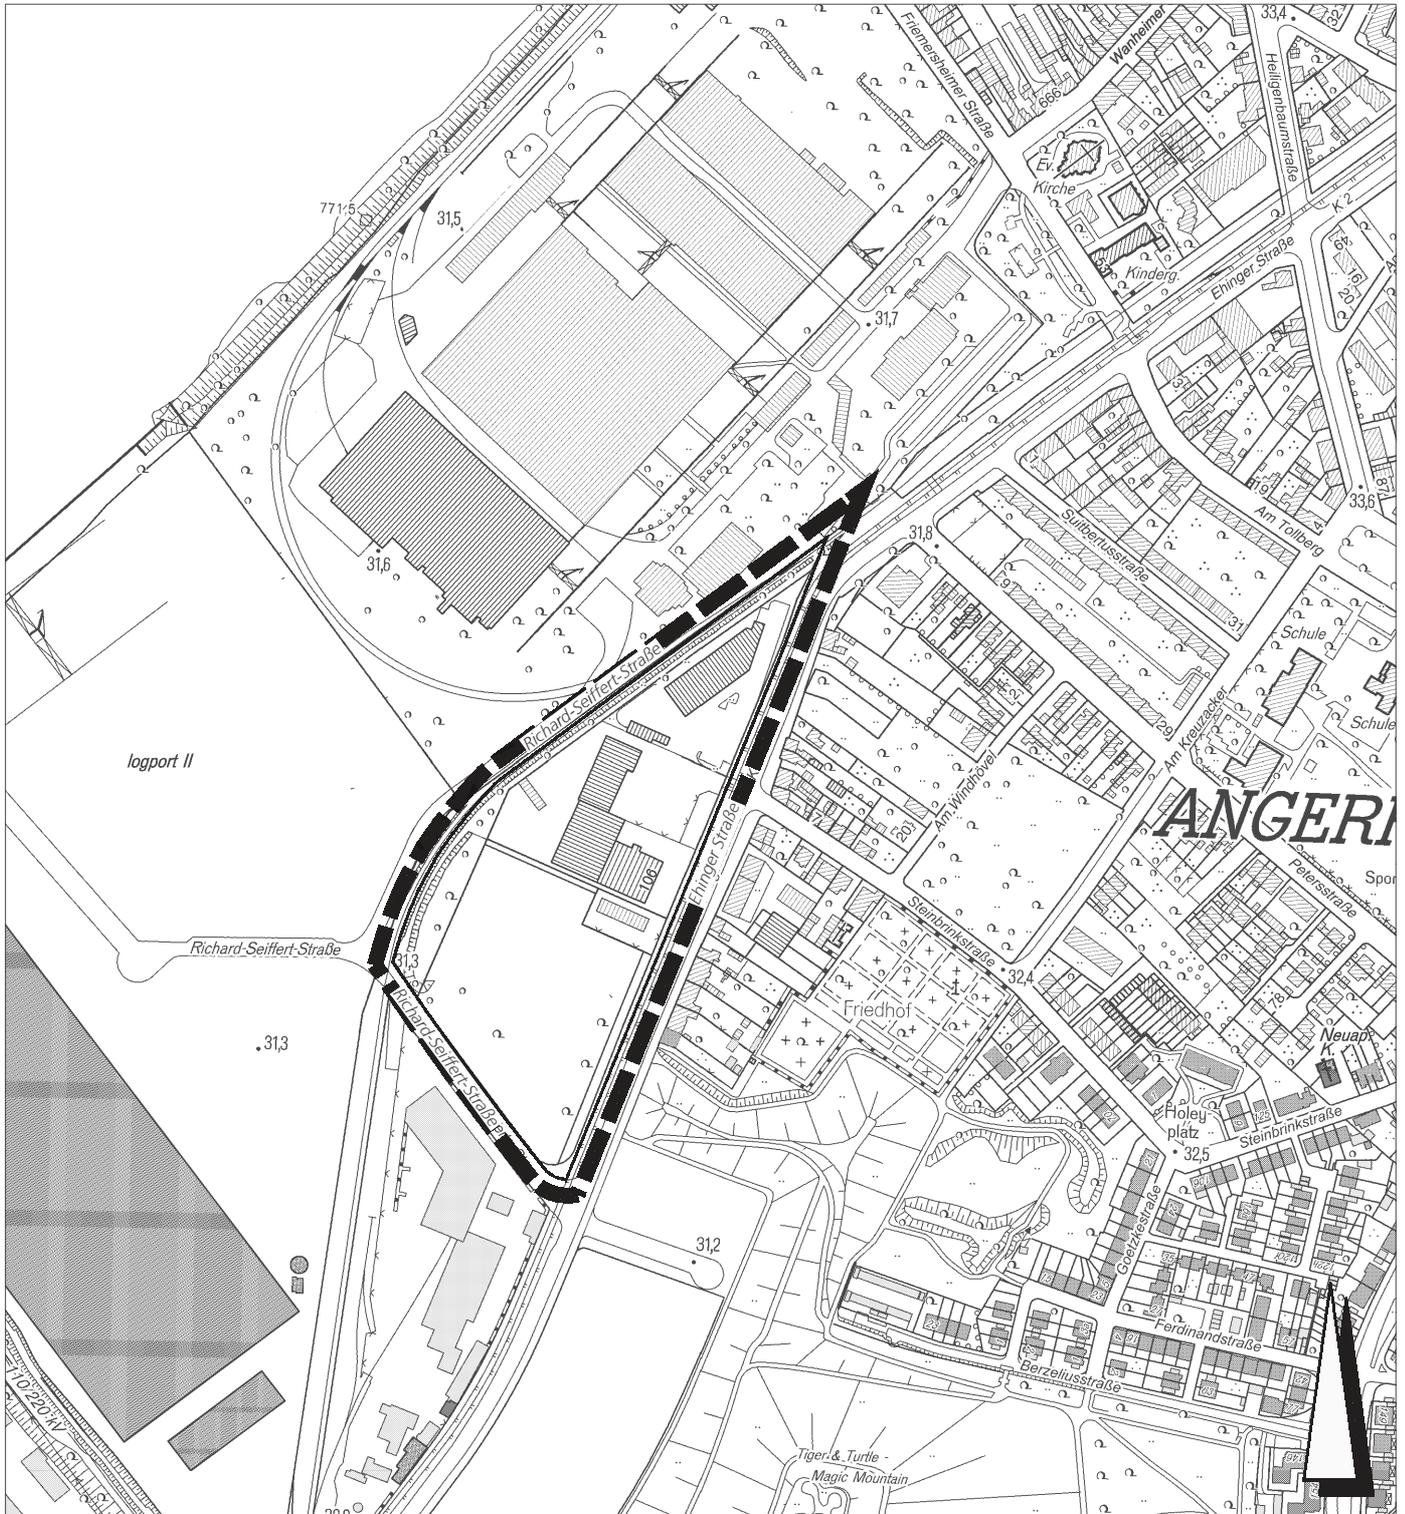

■ ■ ■ Geltungsbereich

September 2015

M. 1:5000

· Amt für Stadtentwicklung und
· Projektmanagement 61-21