


Teilaufhebung Nr. 1197 -Bruckhausen/Marxloh- "Matenastraße"

der Bebauungspläne Nr. 598 -Bruckhausen- , Nr. 254 -Duisburg- 1. Änderung
und Durchführungsplan Nr. 120, 2. Änderung

- für Bereiche der im Bebauungsplan Nr. 598 -Bruckhausen- "Alsumer Straße" planungsrechtlich gesicherten bzw. der ausgebauten Alsumer Straße;
- den ebenfalls in diesem Bebauungsplan gesicherten westlichen Teilabschnitt der Matenastraße und
- für den Bereich des in der 1. Änderung zum Durchführungsplan Nr. 254 -Duisburg- bzw. der 2. Änderung zum Durchführungsplan Nr. 120 planungsrechtlich gesicherten östlichen Abschnitts der Matenastraße.
- Außer den Verkehrsflächen sind auch die zwischen der Straßenbegrenzungslinie und den parallelen Baugrenzen liegenden Bereiche einbezogen.

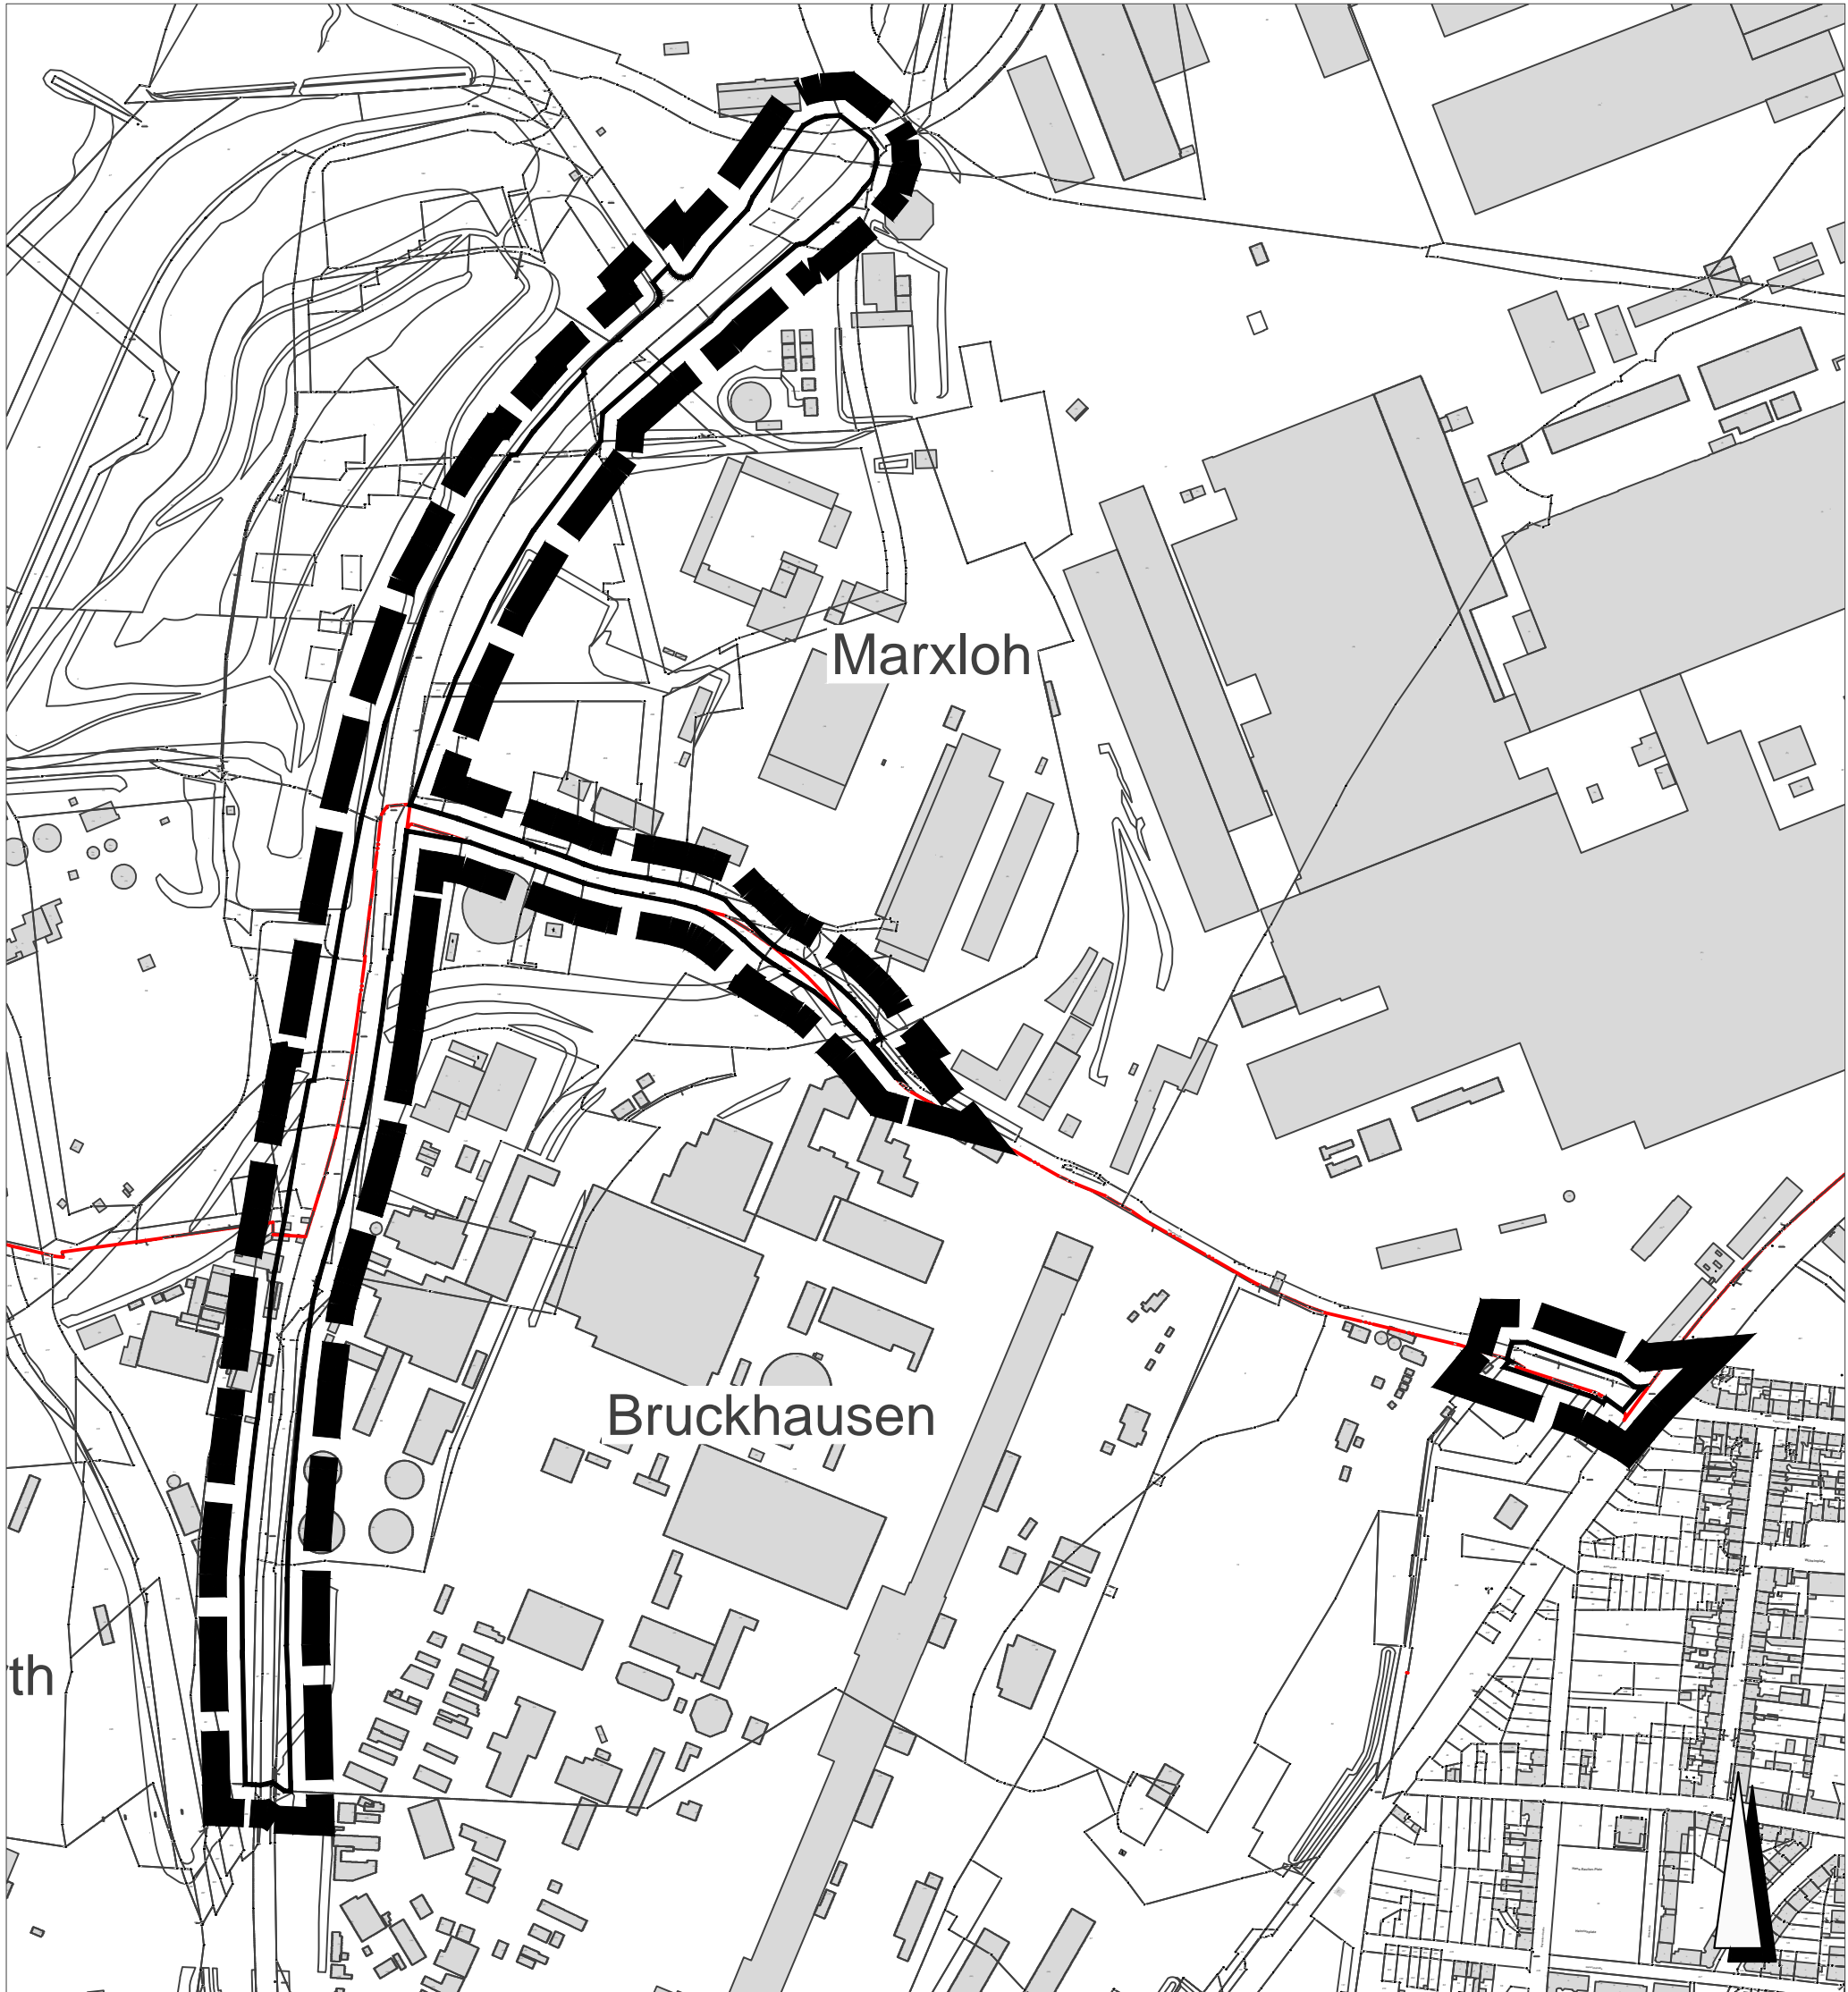

■ ■ ■ ■ Geltungsbereich
— — — — — Bezirksgrenze

März 2016

M. 1:5.000

· Amt für Stadtentwicklung und
· Projektmanagement 61-22