


Geltungsbereich des Bebauungsplanes Nr. 1169 -Obermarxloh- „Duisburger Straße“

für einen Bereich zwischen Duisburger Straße, Kampstraße und August-Thyssen-Straße (Teilbereich I) und für einen Bereich zwischen Duisburger Straße, Goethestraße, Kantstraße und Schillerstraße (Teilbereich II)

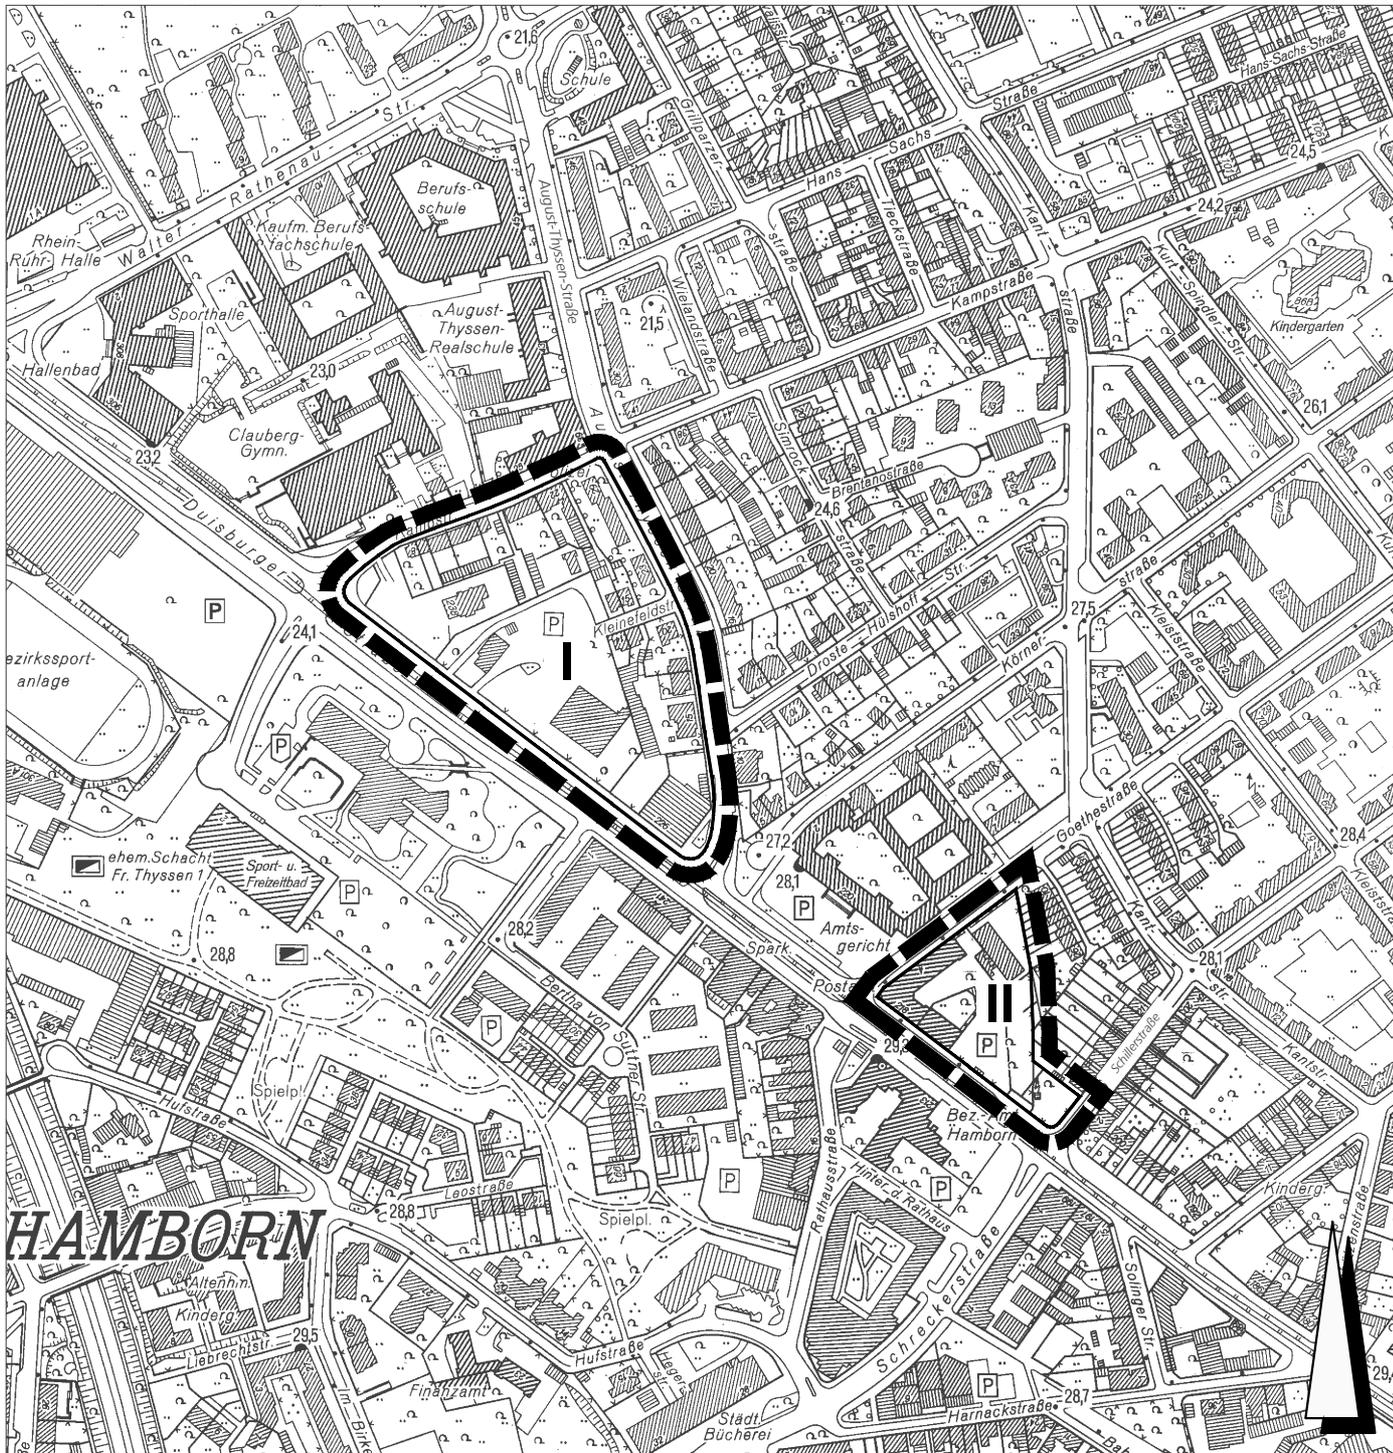

 Geltungsbereich

März 2011

M. 1:5000

· Amt für Stadtentwicklung und
· Projektmanagement 61-22