


# Geltungsbereich des Bebauungsplanes Nr. 611 B I

## 1. Änderung -Neumühl-

für einen Bereich zwischen Alexstraße, Schwerinstraße, nördlichen und westlichen Grenze des Evgl.Gemeindezentrums, Lehrerstraße und der Holtener Straße

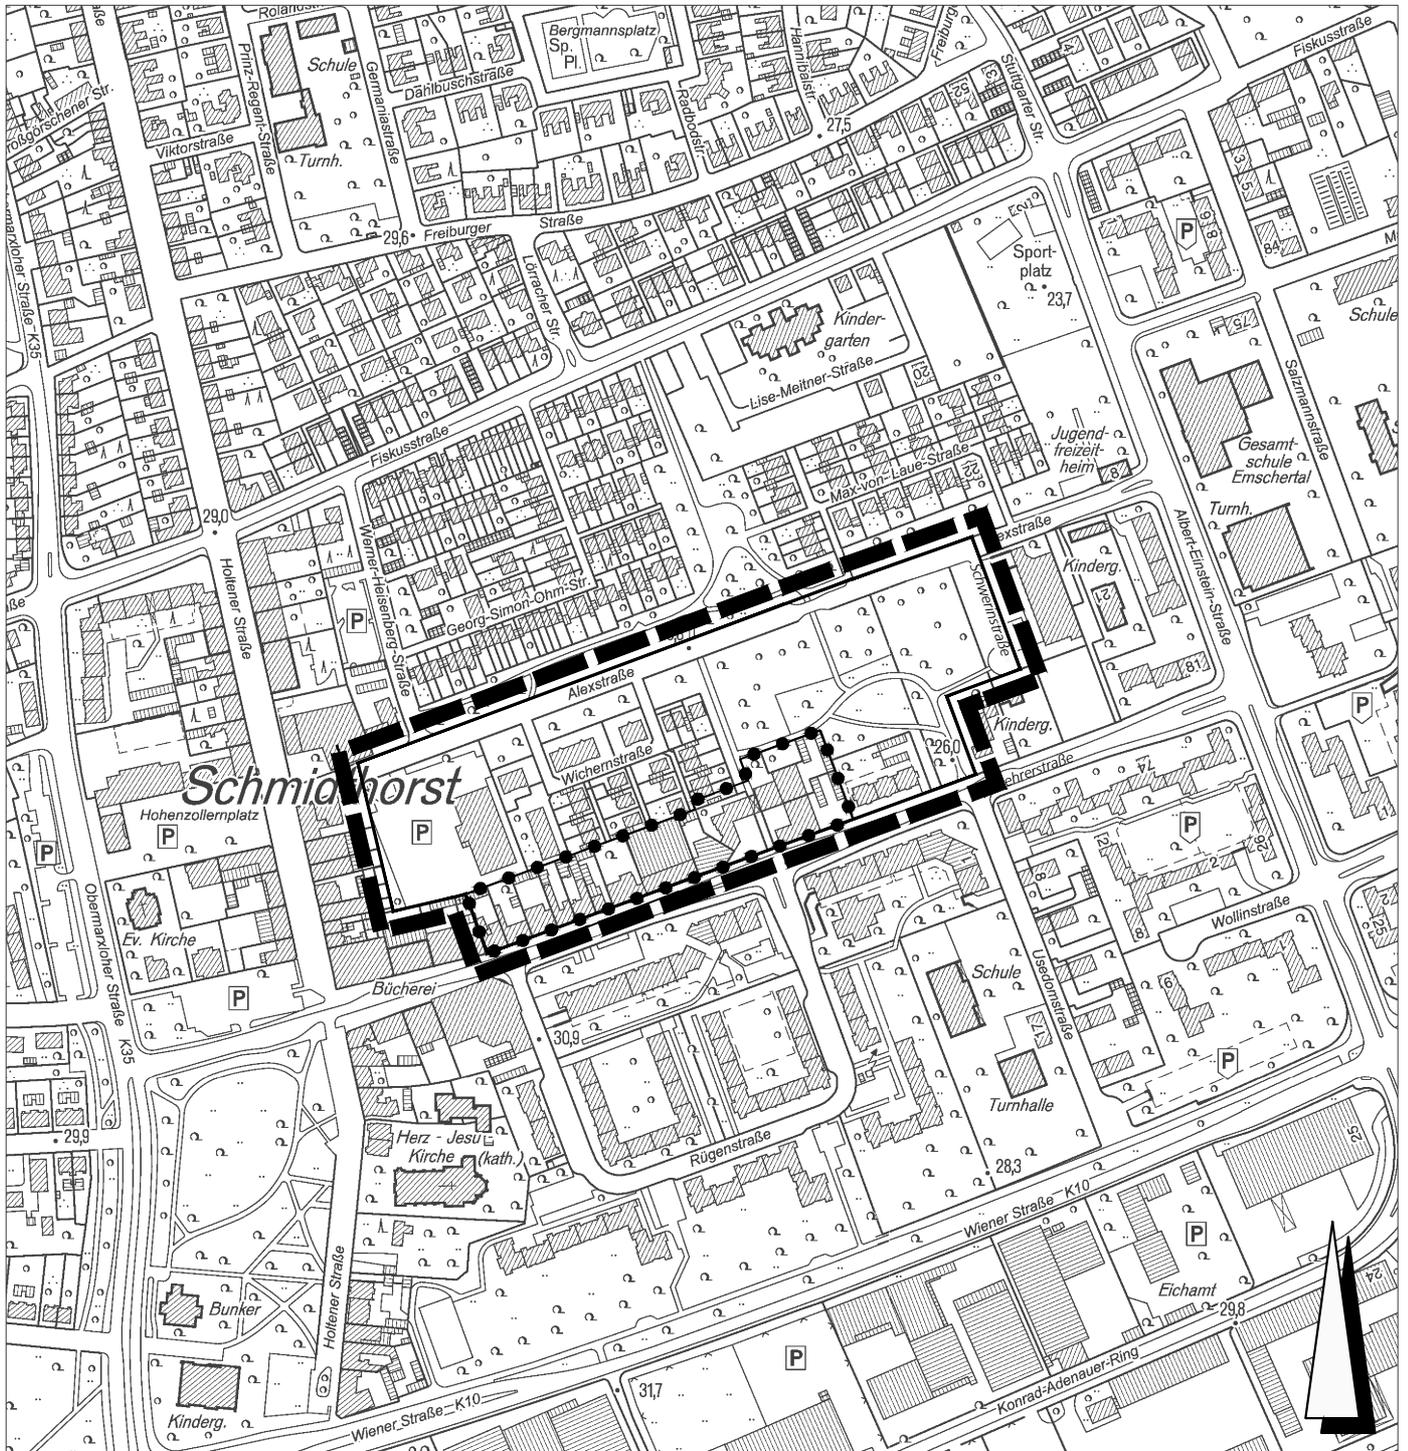

■ ■ ■ Geltungsbereich des Bebauungsplanes Nr. 611 B I

März 2012

M. 1:5000

● ● ● ● ● Planbereich der 1. Änderung

· Amt für Stadtentwicklung und  
· Projektmanagement ····· 61-21