


Geltungsbereich des Bebauungsplanes Nr. 1137 III -Hochheide- "Moerser Straße"

für einen Bereich zwischen Moerser Straße, Rheinpreußenstraße, Eberhardtstraße
und Ottostraße

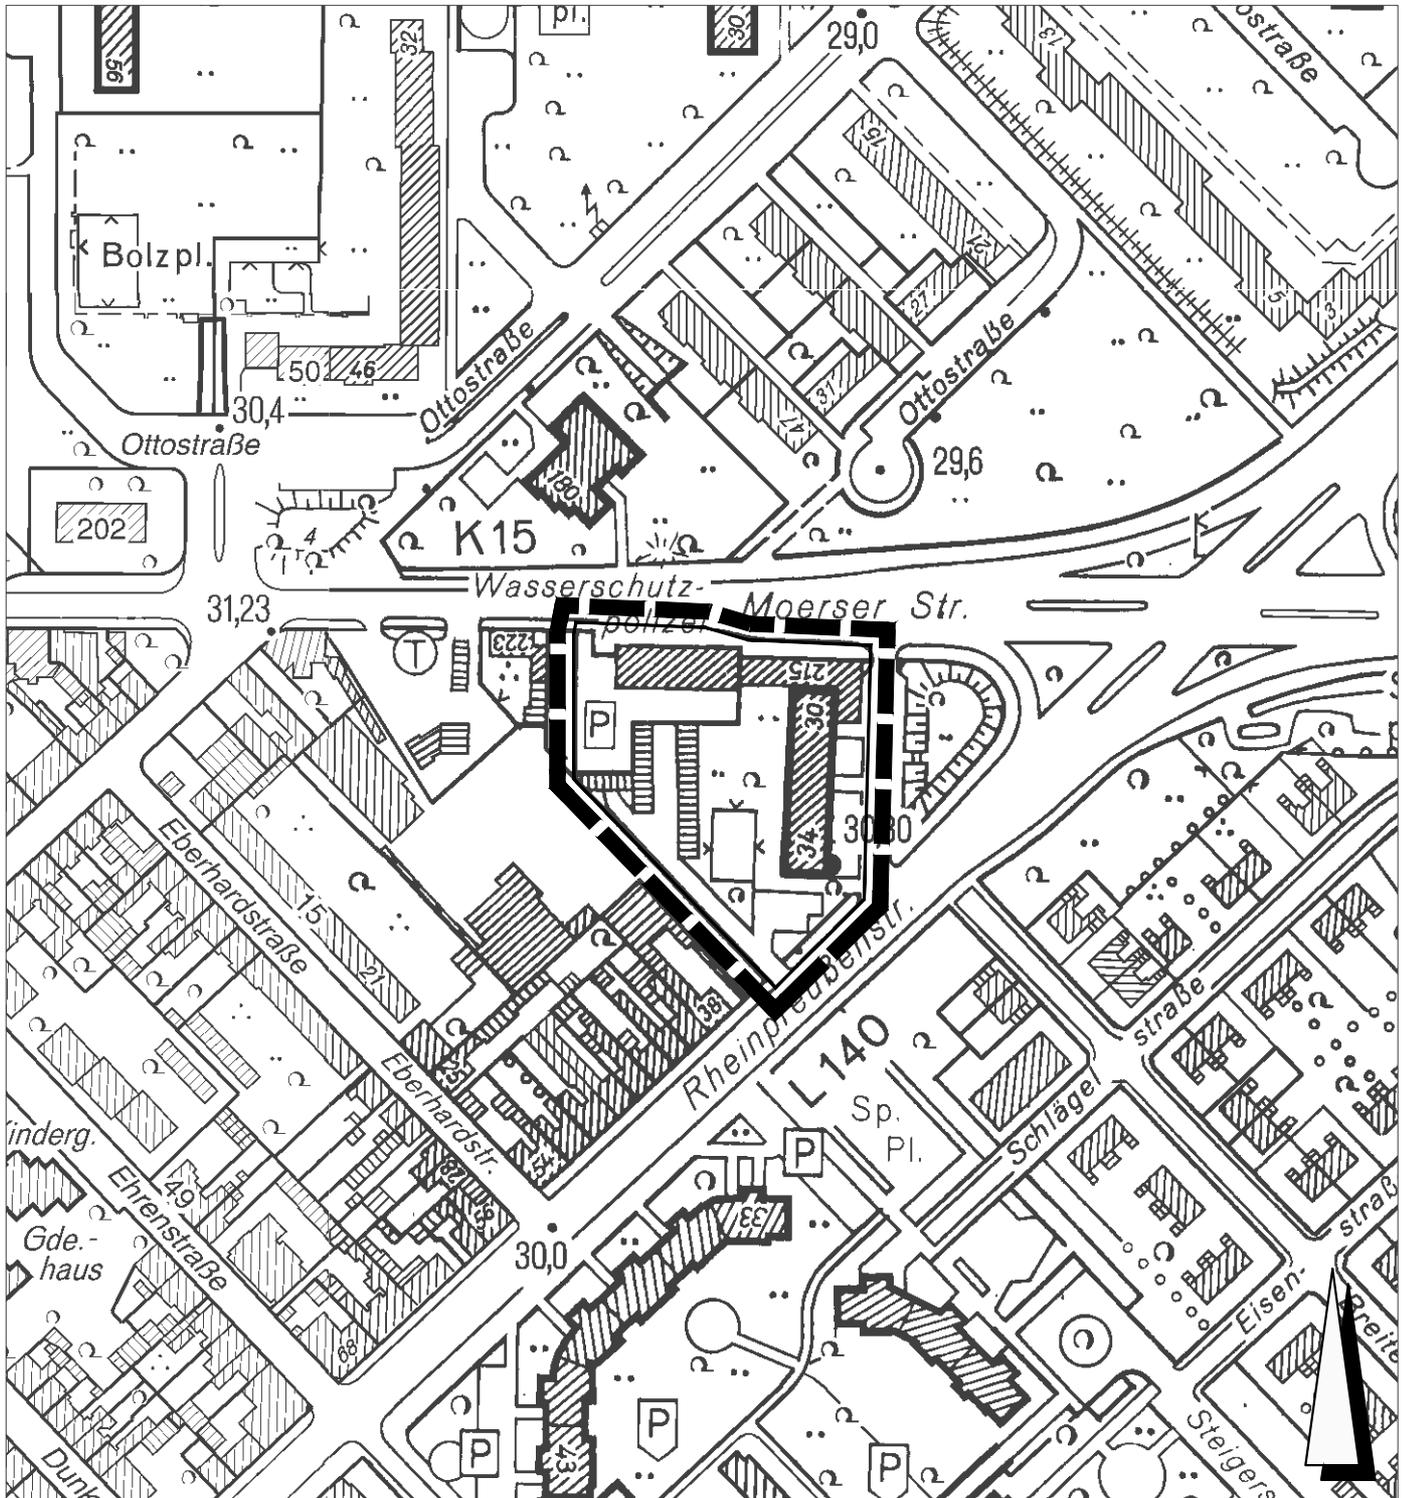

█ Geltungsbereich

Mai 2011 M. 1:2500

· Amt für Stadtentwicklung und
· Projektmanagement 61-22