


Geltungsbereich des Bebauungsplanes Nr. 1137 V -Hochheide- „Moerser Straße“

für einen Bereich nördlich und südlich der Moerser Straße
zwischen Sandstraße und Kreuzstraße

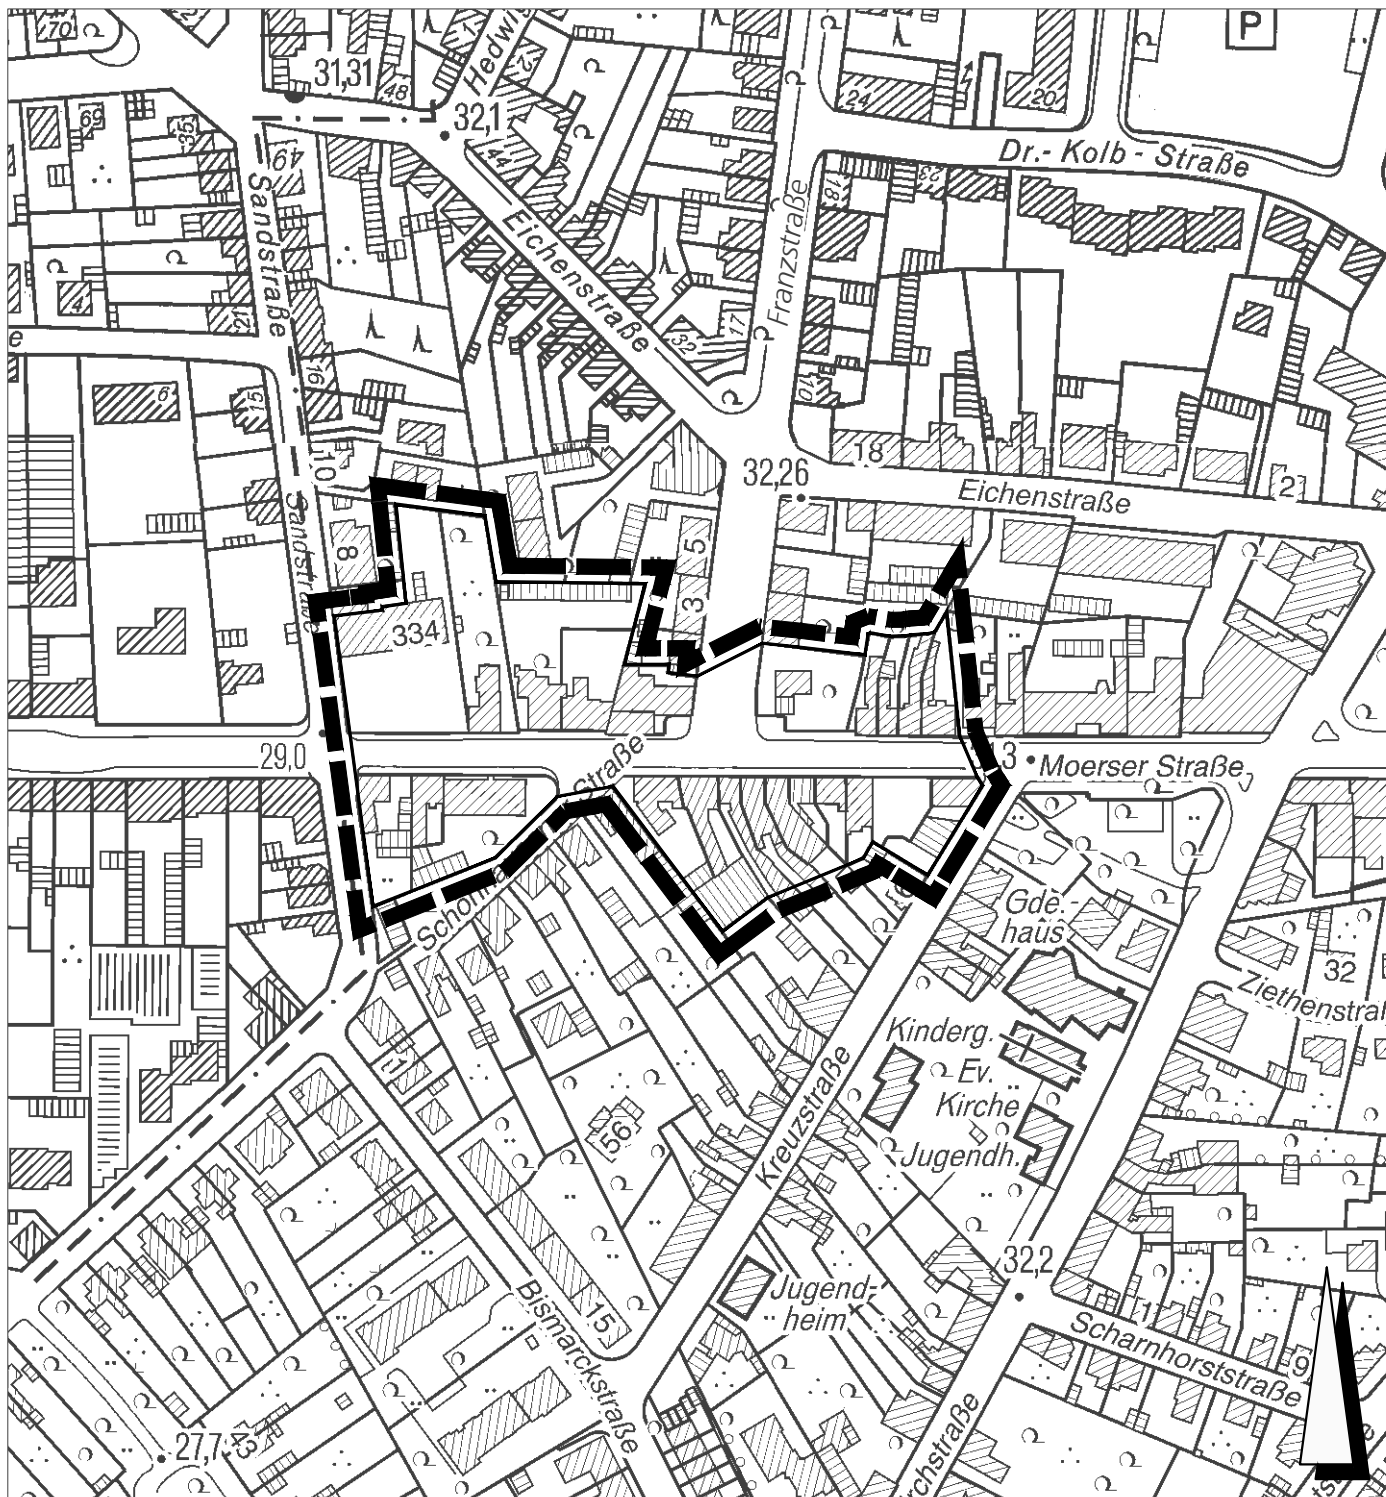

■ ■ ■ Geltungsbereich

Juli 2011

M. 1:2500

· Amt für Stadtentwicklung und
· Projektmanagement 61-21