


Geltungsbereich des Bebauungsplanes Nr. 1137 I -Hochheide- „Moerser Straße“

für einen Bereich zwischen Kirchstraße, Nordkante des
Bürgermeister-Bongartz-Platzes, Glückaufstraße und Moerser Straße

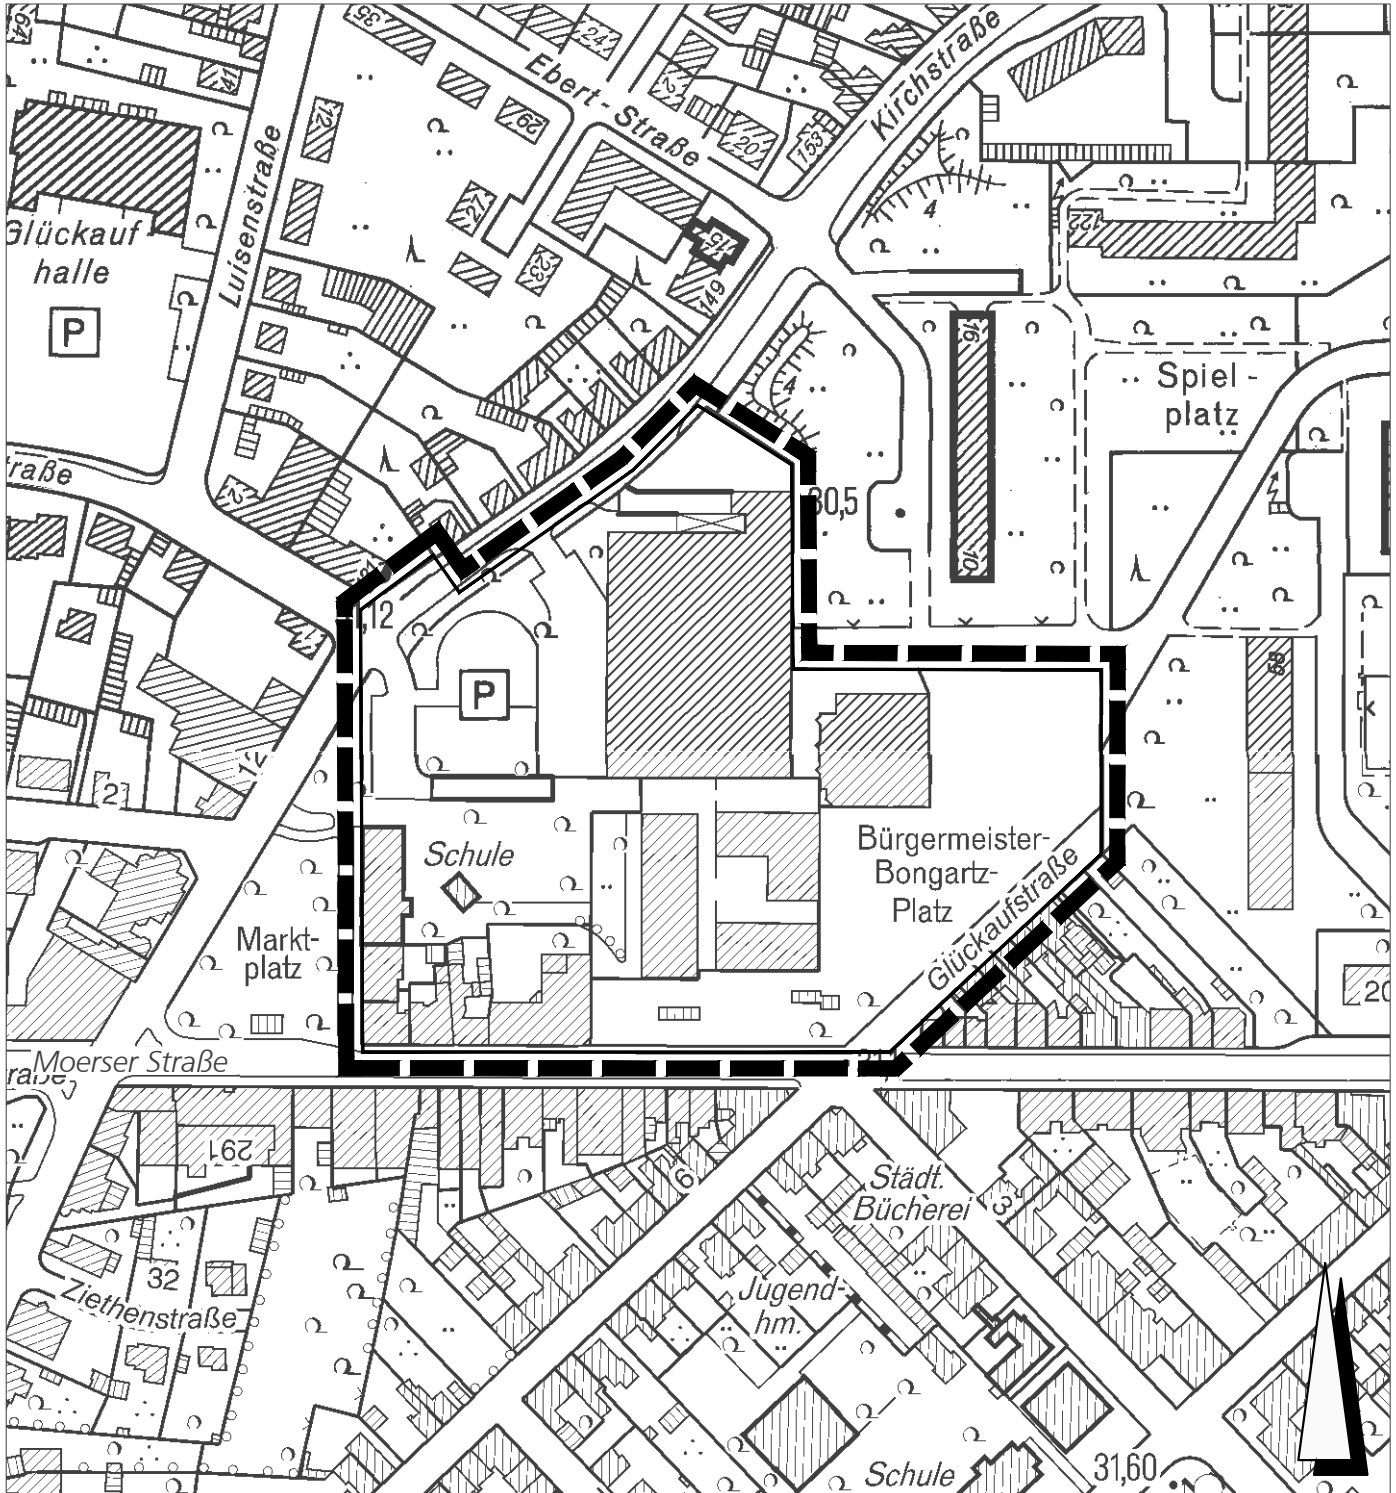

 Geltungsbereich

Juni 2011

M. 1:2500

· Amt für Stadtentwicklung und
· Projektmanagement 61-22