


# Geltungsbereich des Bebauungsplanes Nr. 1137 IV -Hochheide- „Rheinpreußenstraße“

für einen Bereich zwischen Ottostraße, Eberhardtstraße,  
Rheinpreußenstraße und der Sportanlage

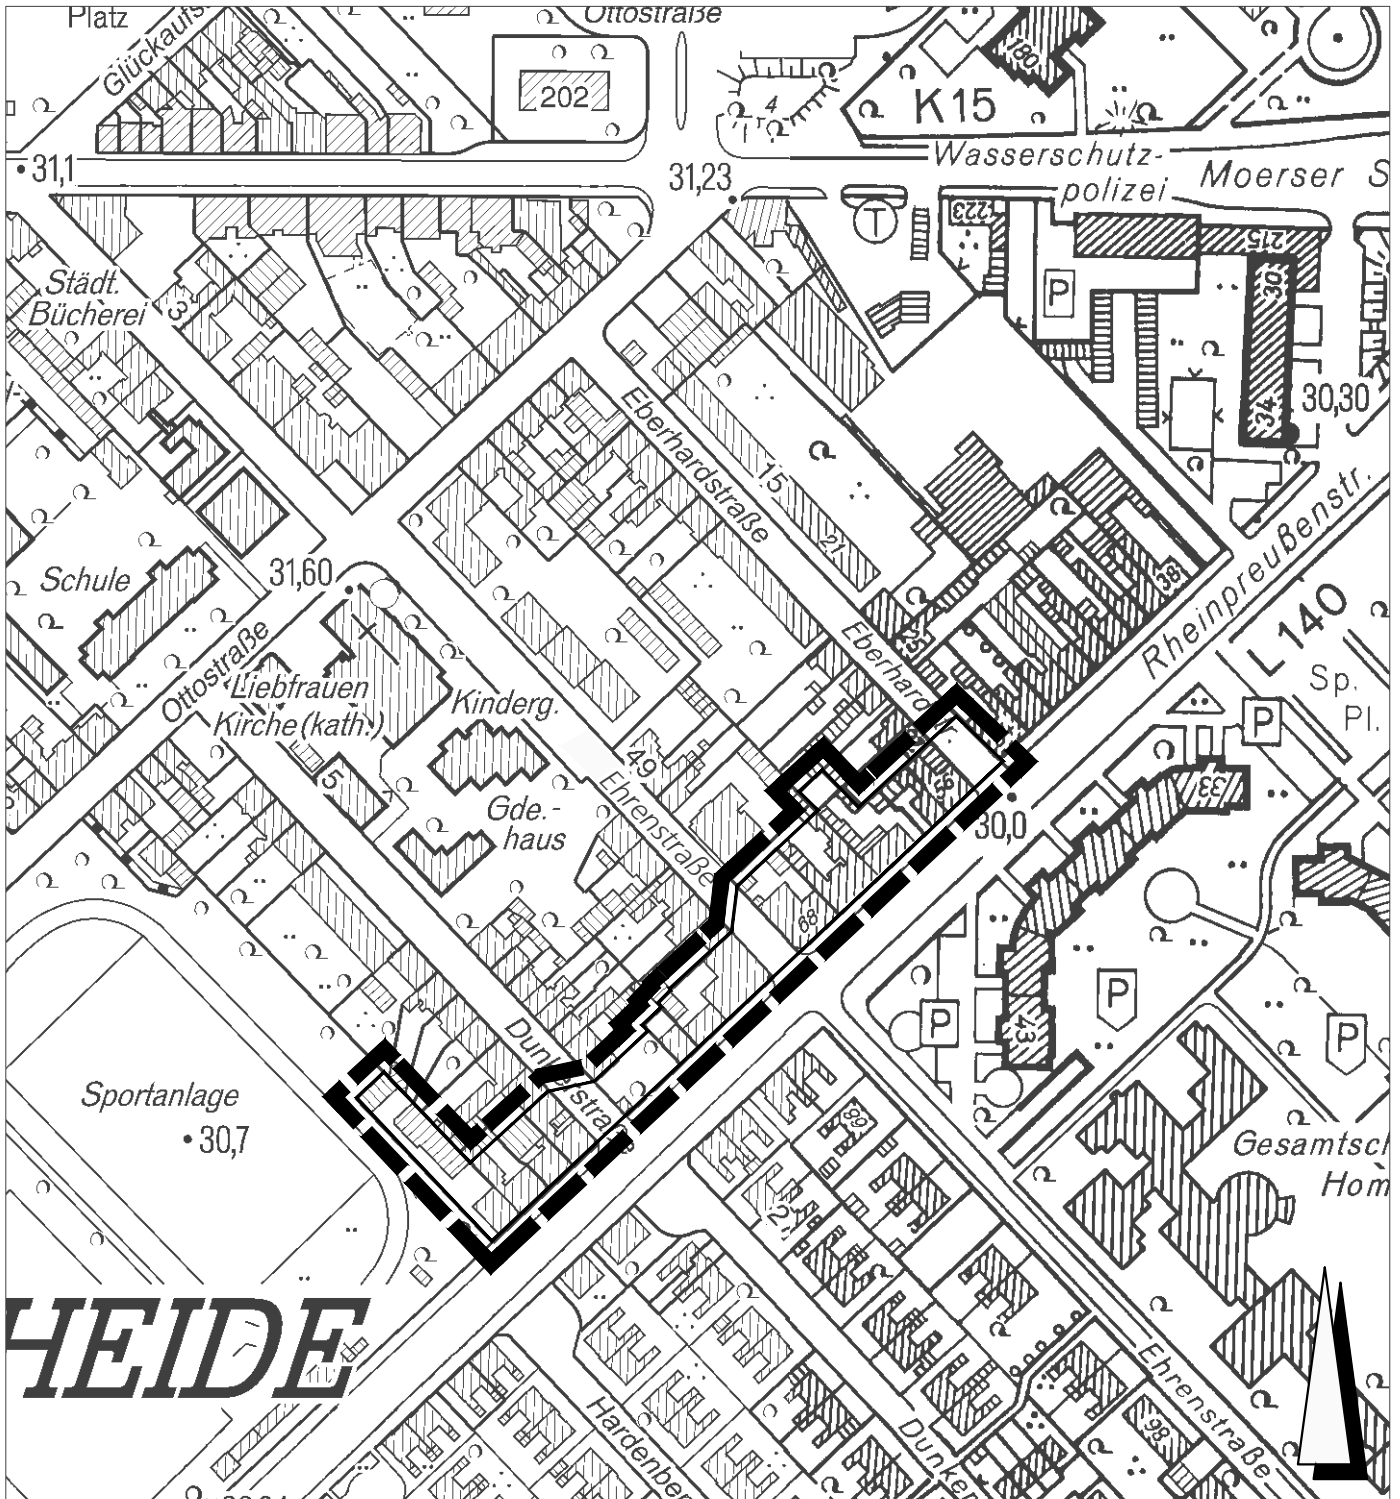

 Geltungsbereich

Juli 2011

M. 1:2500

· Amt für Stadtentwicklung und  
· Projektmanagement 61-21