


Planbereich zum Bebauungsplan - Entwurf Nr. 9391 - Dellviertel -

für einen Bereich zwischen Bergisch Märkischer Hochfeldbahn, Musfeldstraße und
Musfeldplatz, Friedenstraße, Kulturzentrum Alte Feuerwache
und der GGS Friedenstraße

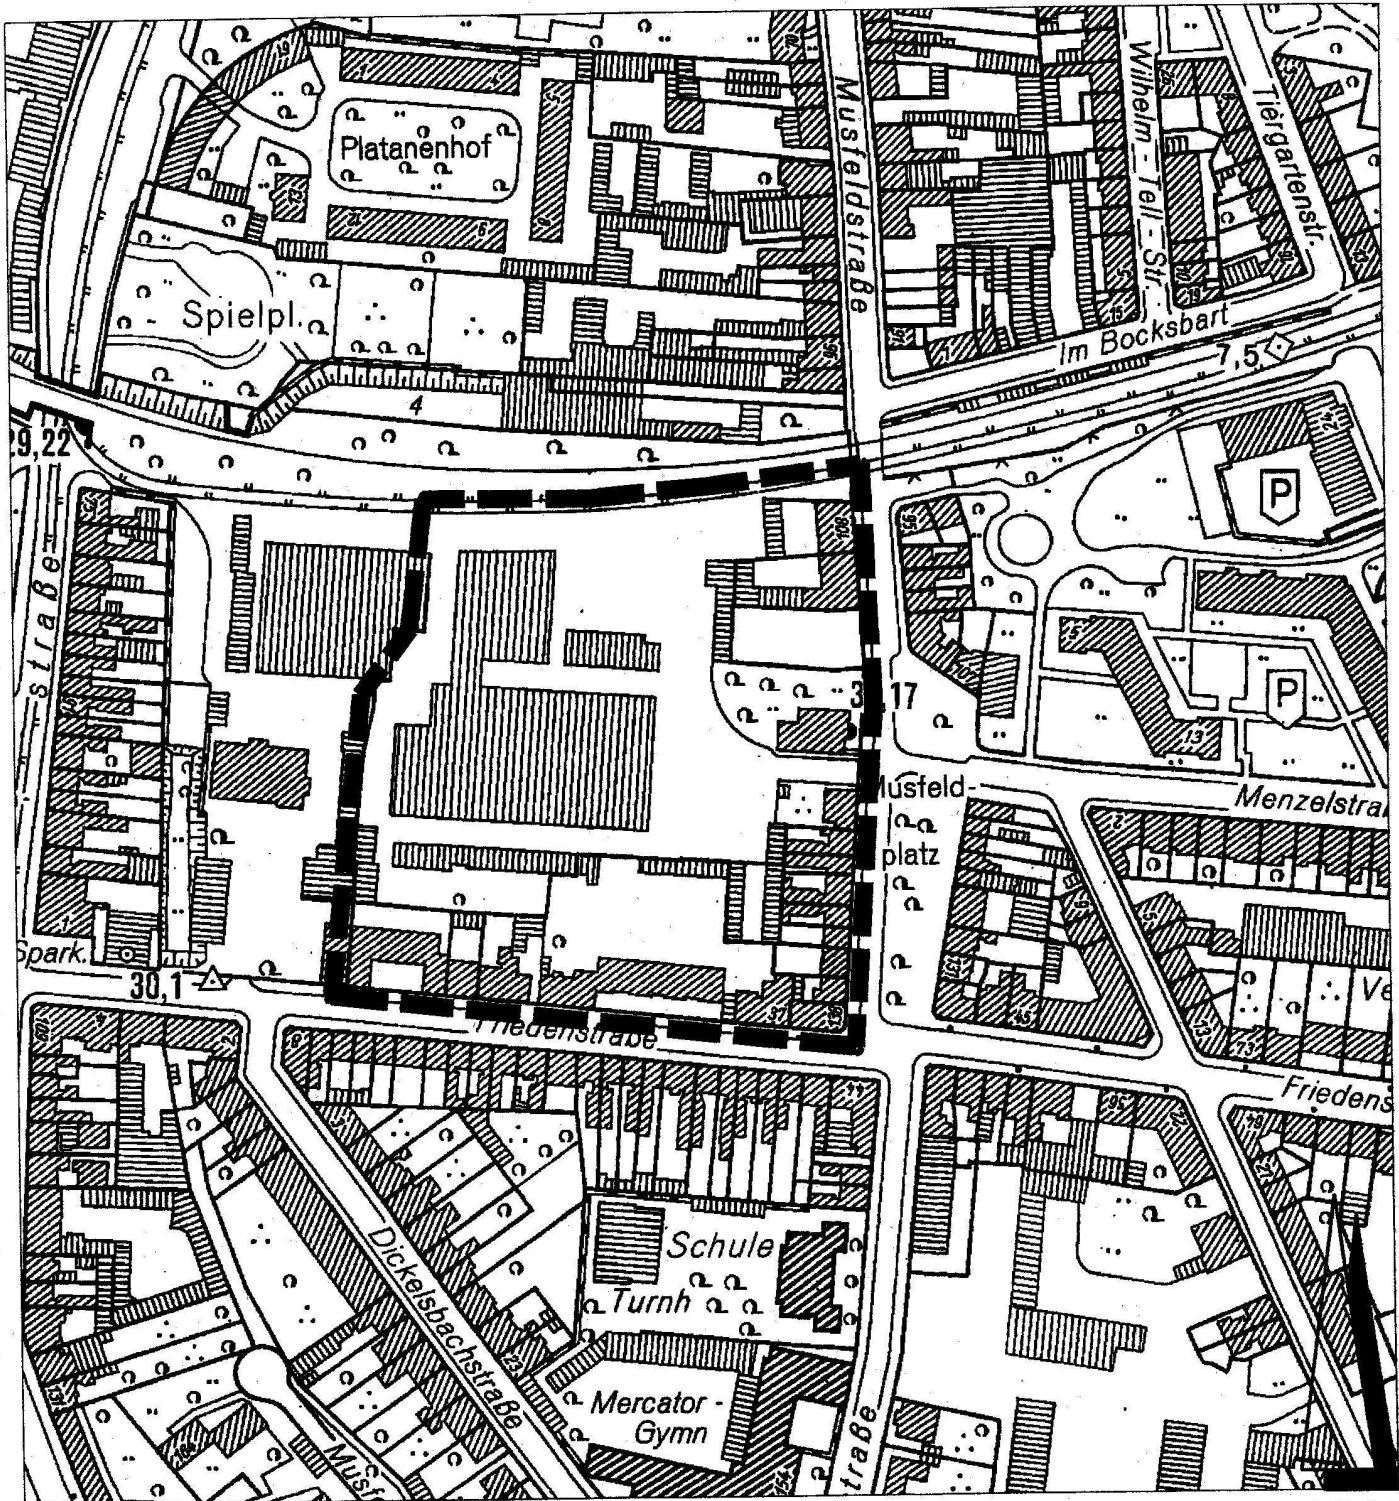

Planbereich

November 2005

M. 1:2500

Amt für Stadtentwicklung und
Projektmanagement 61-23