


Geltungsbereich des Bebauungsplanes Nr. 1157 - Rumeln-Kaldenhausen - „ehemaliges Hallenbad“

für einen Bereich südlich der ehemaligen Kirchfeldschule, zwischen der Kirchfeldstraße, der Rathausallee und dem Friedhof in Rumeln-Kaldenhausen

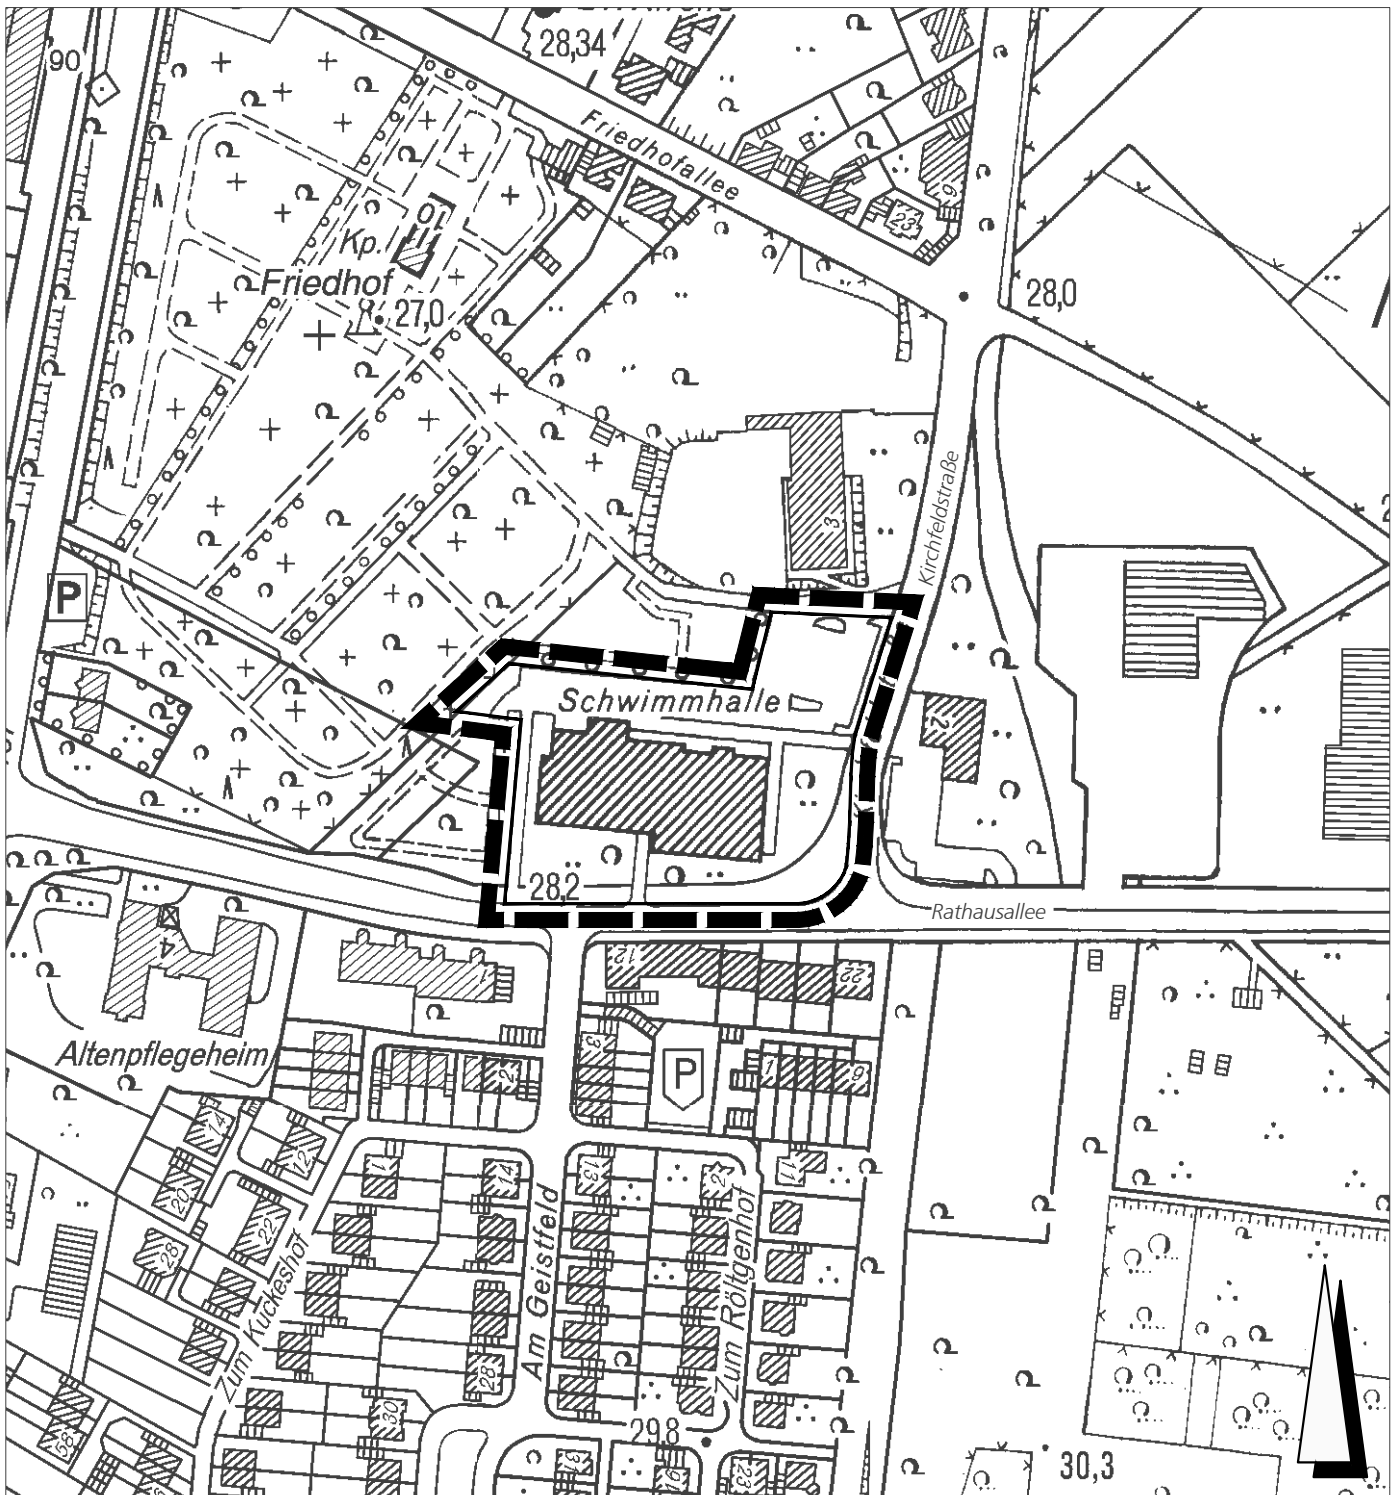

■ ■ ■ Geltungsbereich

Oktober 2010

M. 1:2500

· Amt für Stadtentwicklung und
· Projektmanagement 61-23