


# Geltungsbereich des Bebauungsplanes Nr. 876

## 1. Änderung -Walsum-

für einen Bereich zwischen Dr-Wilhelm-Roelen-Straße (L155), Friedrich-Ebert-Straße (B8),  
Schloßstraße und Kurze Straße

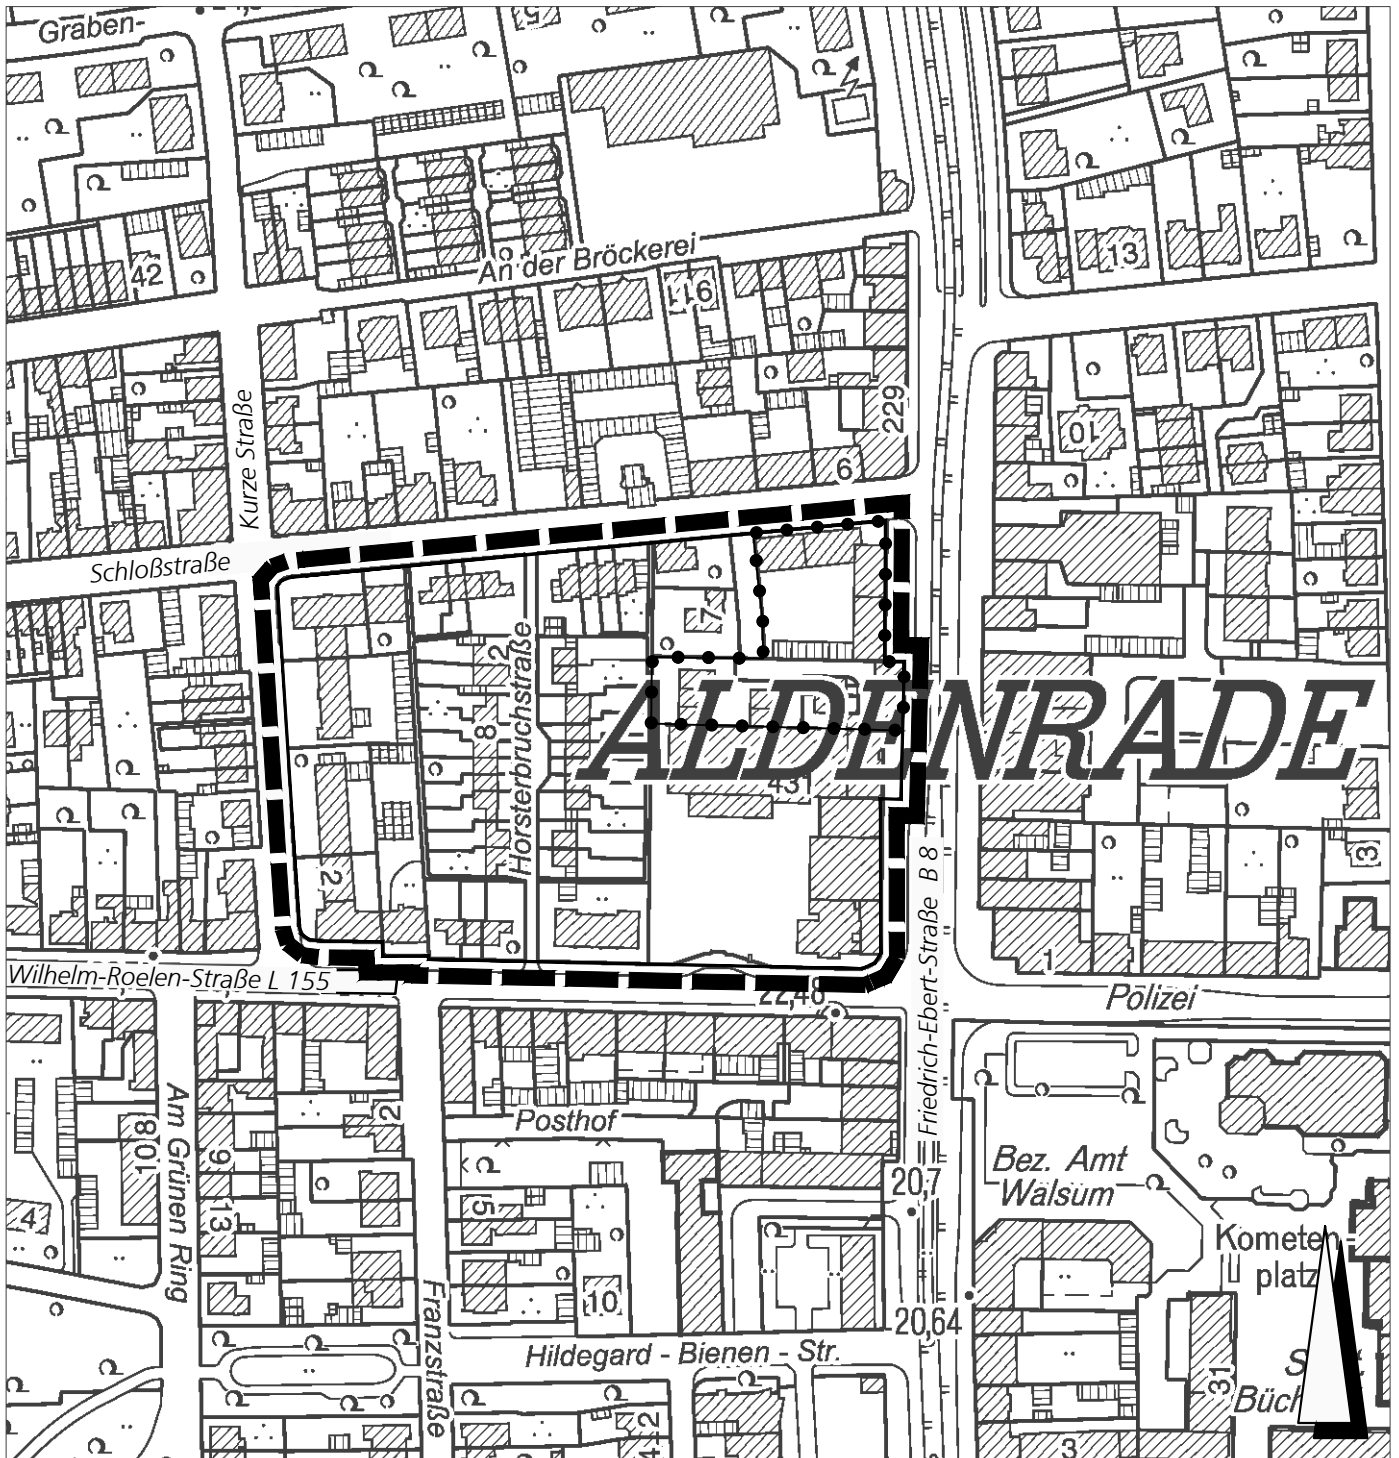

■ ■ ■ Geltungsbereich des Bebauungsplanes Nr. 876

● ● ● Planbereich der 1. Änderung

Amt für Stadtentwicklung und  
Projektmanagement 61-21

Oktober 2012

M. 1:2500