


Geltungsbereich des Vorhabenbezogenen Bebauungsplanes Nr. 2035 -Dellviertel- "Brockhoffstraße"

für einen Bereich zwischen Brockhoffstraße, A 59, nördlich des ehemaligen
Seniorenheimes "Welker-Stift" und südlich der privaten Grundstücke Höhe
Brockhoffstraße 13

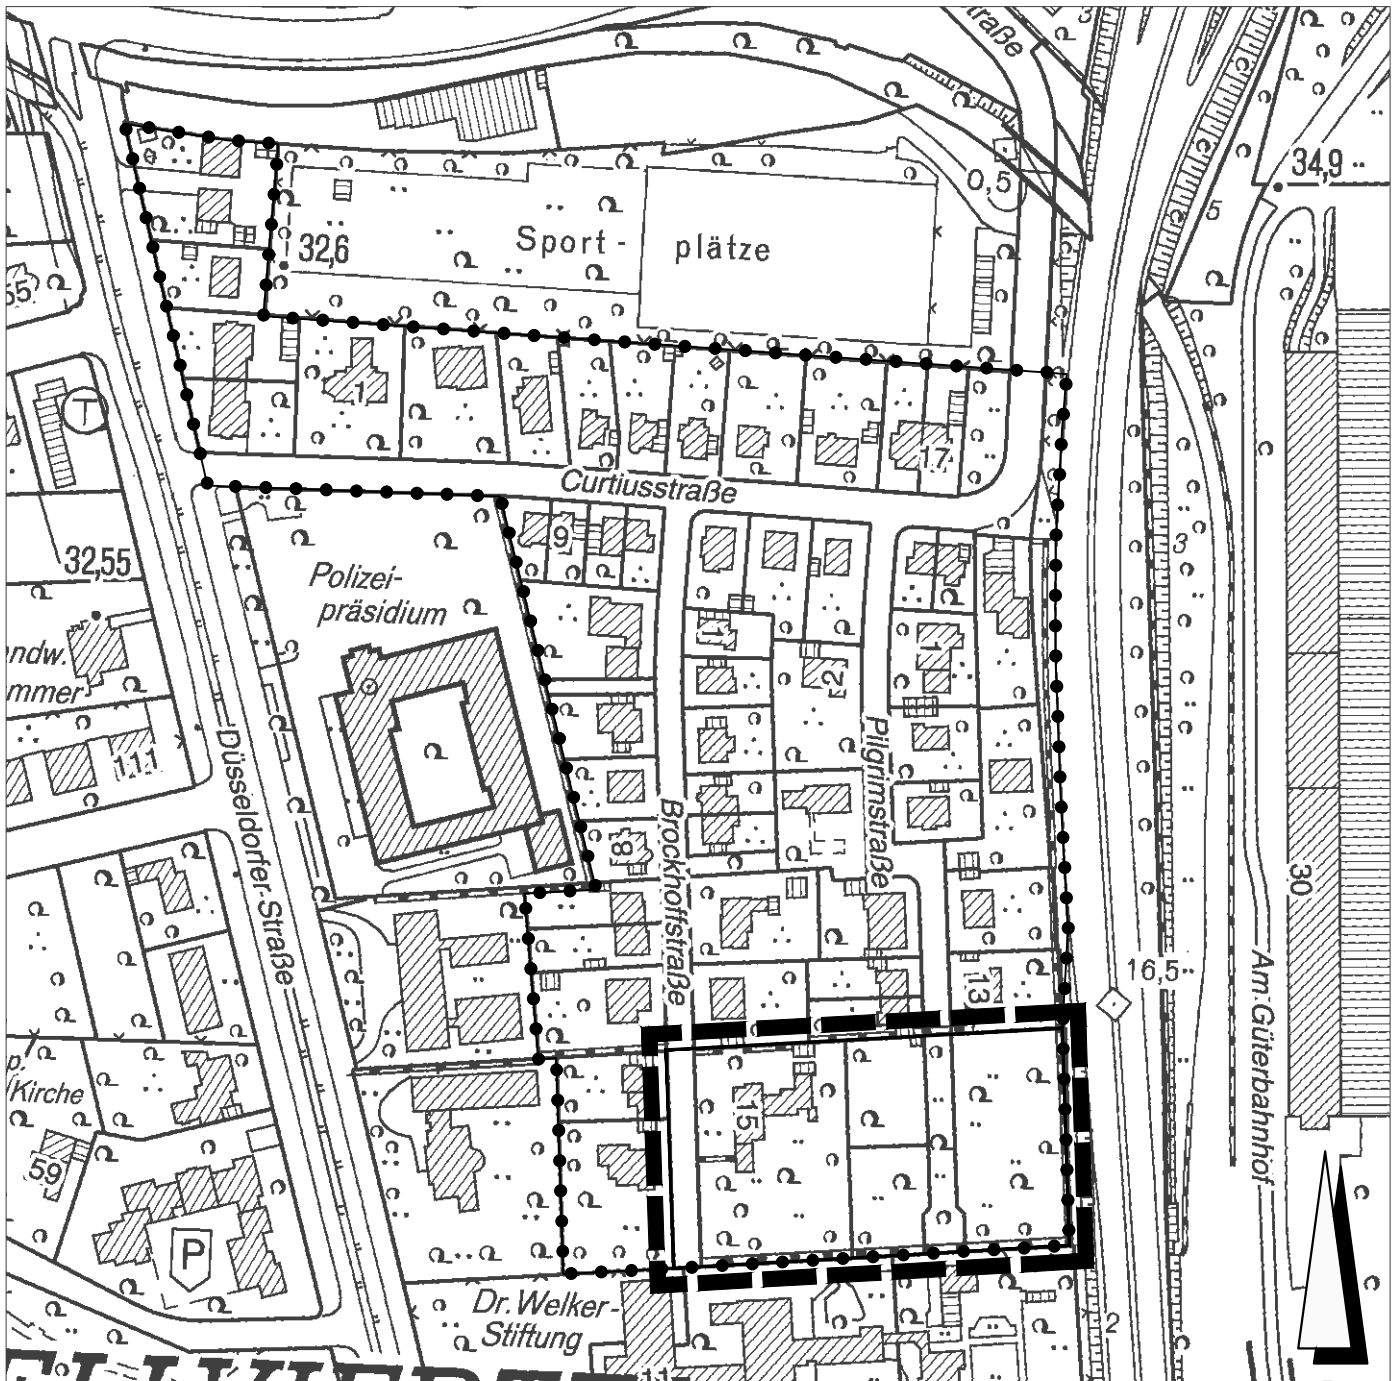

— — — — — Geltungsbereich des Vorhabenbezogenen
Bebauungsplanes Nr. 2035

..... Geltungsbereich der Aufhebung des Aufstellungs-
beschlusses des Bebauungsplanes Nr. 1096

Januar 2013

M. 1:2500

..... Amt für Stadtentwicklung und
..... Projektmanagement 61-23