


Geltungsbereich des Bebauungsplanes Nr. 1198 -Wanheimerort- "Fischerstraße"

für einen Bereich zwischen Fischerstraße, Düsseldorfer Straße,
Fuchsstraße, Fliederstraße, Eberstraße und Eschenstraße

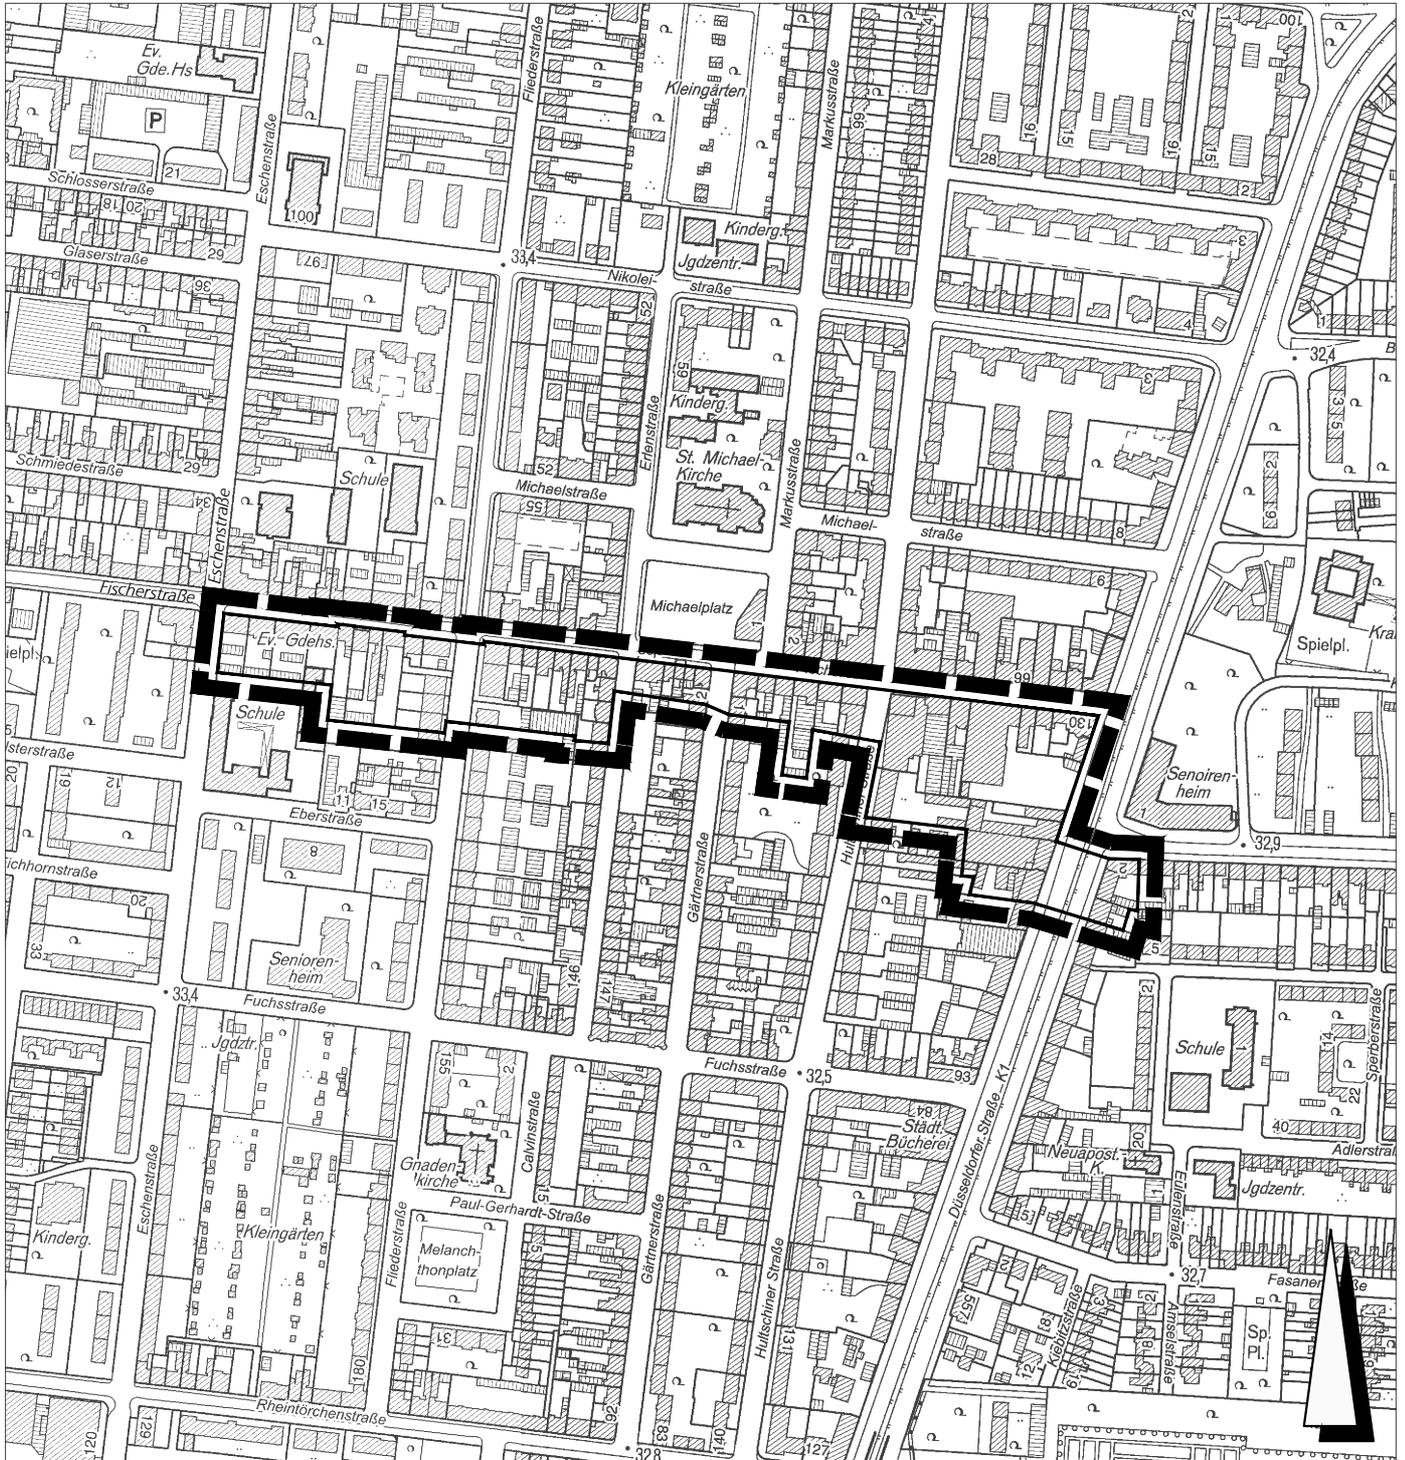

█ █ █ █ █ Geltungsbereich

Mai 2013

M. 1:5000

· Amt für Stadtentwicklung und
· Projektmanagement 61-21