


Geltungsbereich des Bebauungsplanes Nr. 1190

-Duissern- "Schreiberstraße"

für einen Bereich zwischen Schreiberstraße,
Hansastraße, Kardinal-Galen-Straße und Falkstraße

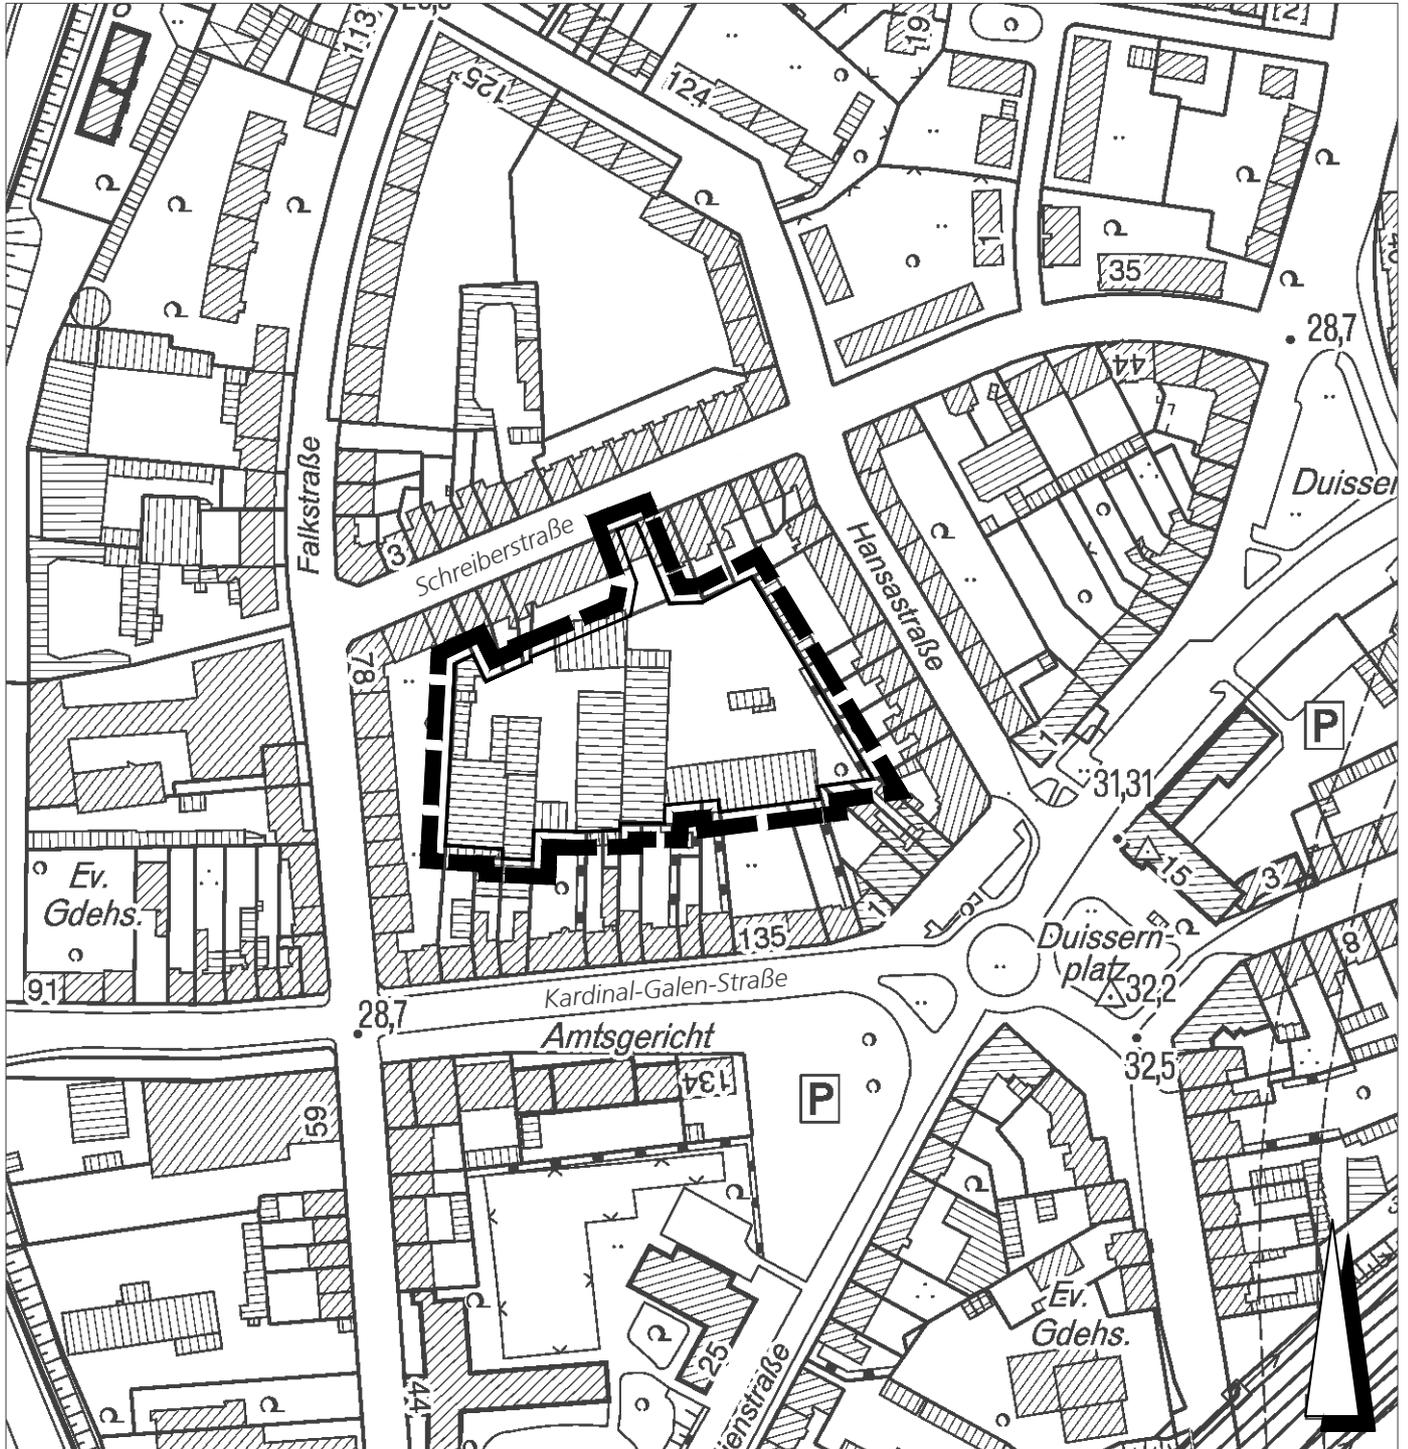

 Geltungsbereich

April 2013

M. 1:2500

· Amt für Stadtentwicklung und
· Projektmanagement 61-23