


Flächennutzungsplan-Änderung Nr. 6.46 -Hohenbudberg-

für Teilbereiche zwischen der Stadtgrenze Duisburg/Krefeld, Hohenbudberger Straße, Kaldenhausener Straße, nördlicher Begrenzung der Bundesbahnstrecke Duisburg-Krefeld, Kruppsee, Uerdinger Straße und Auf dem Damm

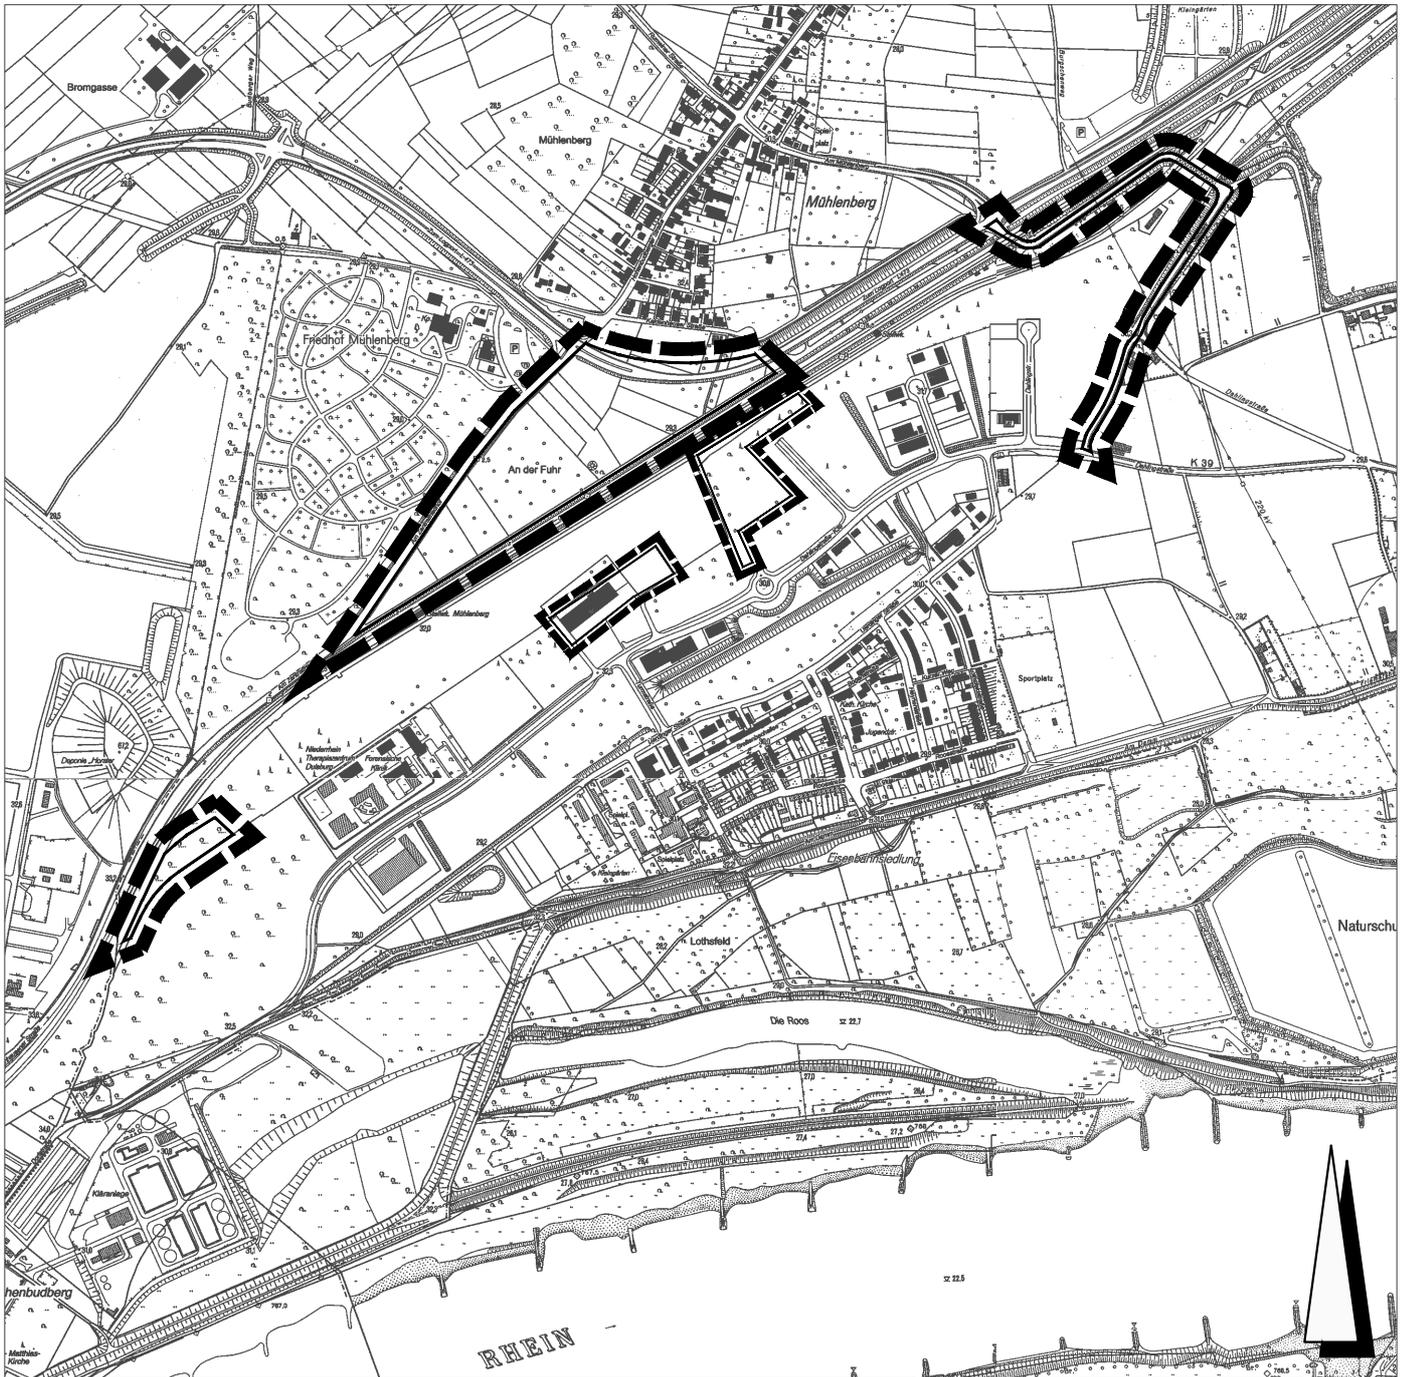

 Geltungsbereich der FNP-Änderung
Nr 6.46 -Hohenbudberg-

ohne Maßstab

 Bereiche der Änderung

Mai 2013

: Amt für Stadtentwicklung und
: Projektmanagement 61-23