




LEGENDE

Biotoptypen gemäß Festsetzungen B-Plan Nr. 965-A

	B.2 Einzelbäume (Erhalt Bestandsbäume - mit Kronentraufe)
	B.1 Heckpflanzung
	B.2 Einzelbäume - Neupflanzungen (WA, GE, Straßen)
	B.1 Gehölzpflanzung (öffentliche Grünflächen)
	4.6 Extensive Dachbegrünung auf Gemeinschaftsganganlagen
	4.5 Wiesen, Extensivwiesen, Scauden (öffentliche Grünflächen)
	4.1 Ziergärten, strukturreich (Vorgärten, private Grünanlagen etc.)
	4.2 Ziergärten, strukturreich (rückseitige Privatgärten)
	1.3 Spielflächen für Kinder
	1.3 Wege und Platzflächen
	1.2 Bauflächen / Baugrenze (WA)
	1.2 Einzelgärten
	1.2 Carports
	1.1 Öffentliche Verkehrsflächen/Strassenraum (Planstraßen, öffentl. Wohnwege etc.)
	1.4 stellenweise teilversiegelte Flächen mit Bäumen
	1.1 versiegelte Privatflächen (priv. Wohnwege, Stellplätze, Garagenhöfe)

PROJEKT-NR. 11/099	PROJEKT Bebauungsplan Nr. 965 A, 1. Änderung Duisburg - Wanheim/Angerhausen "Wohnpark Neuenhof" GEBAG Duisburg
PROJEKT-NR. E-01	PROJEKT Eingriffs-/Ausgleichsbilanzierung Bestand Biotoptypen
MASSSTAB 1: 500	MASSSTAB HE/GR GR
NUMMER 1189x841	NUMMER 12.08.2011
Planer: Stahlhausner + Weisner PSW Landschaftsarchitekten Büro: 4011 20 90 0 Telefon: 0212 28 18 00 Telefax: 0212 28 18 02 E-Mail: 0212 28 18 03	

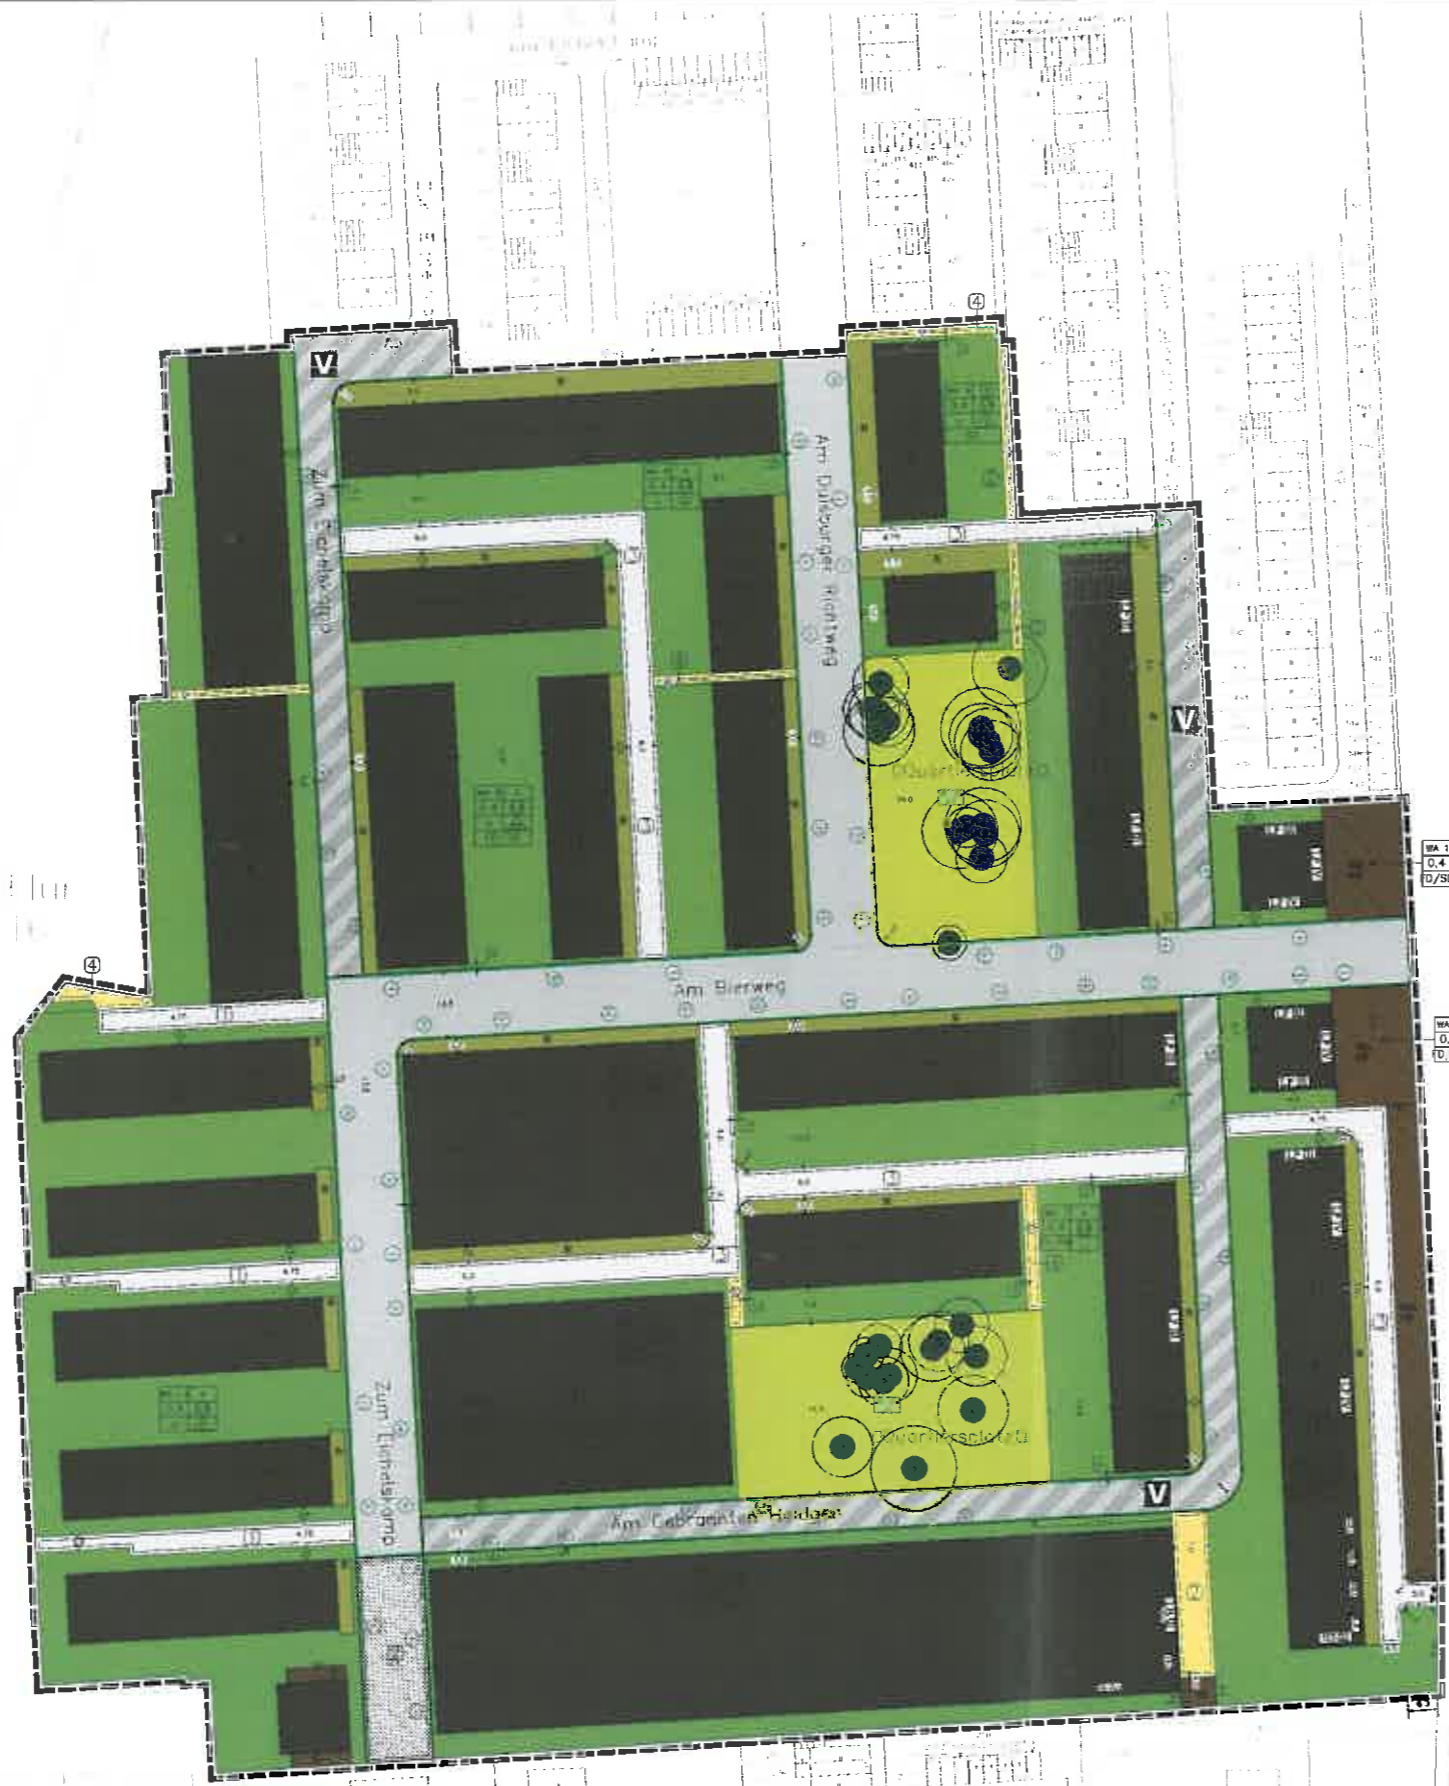

LEGENDE

- Biotypen gemäß Festsetzungen B-Plan Nr. 965-A - 1. Änderung
- 1.1 Öffentliche Verkehrsflächen/Straßenraum (Pflasterstraßen, öffentl. Wohnwege etc.)
 - 1.1 verfestigte Privatflächen (priv. Wohnwege, Stellplätze, Garagenhöfe)
 - 1.2 Bauflächen / Baugrenze (WA)
 - 1.3 Einzel- und Gemeinschaftsgaragen
 - 1.3 Wasserdurchlässige Wegedecken (priv. Wegeflächen, Hofplätze etc.)
 - 1.4 Stellplätze (Rasenflächen)
 - 4.1 Ziergärten, strukturalarm (Vorgärten, private Grünanlagen (z.Z.))
 - 4.5 Wiesen, Extensivrasen, Stauden (öffentliche Grünflächen)
 - 4.6 Extensive Dachbegrünung
 - 4.6 Dachbegrünung, extensiv/baumbestandene verfestigte Verkehrsflächen GGa/GSc
 - 6.2 Einzelbäume (Erhalt Bestandsbäume - mit Kronentraufe)
 - 6.2 Einzelbäume - Neupflanzungen

PROJEKT-NR. 11/099	STADT DUISBURG	PROJEKT-TITEL Bebauungsplan Nr. 965 A, 1. Änderung Duisburg - Wanheim/Angerhausen "Wohnpark Neuenhof" GEBAG Duisburg
PLANNUMMER E-02		PLANNUMMER C
PROJEKTART Eingriffs-/Ausgleichsbilanzierung Planung Biotypen		
MASSSTAB 1: 500	VERFAHREN HE/CR	GRUNDLAGEN GR
PROJEKT-NR. 1189x041	DATUM 15.03.2012	
		FSWLA Landschaftsarchitektur GmbH www.fswla.de Karlheinz Lindner Str. 10 41221 Essen Telefon: 02012211-37108-0 Telefax: 02012211-37108-20