


Geltungsbereich des Bebauungsplanes Nr. 1201 - Alt-Hamborn - „Schreckerstraße“

für einen Bereich zwischen Duisburger Straße, Harnackstraße und Schreckerstraße

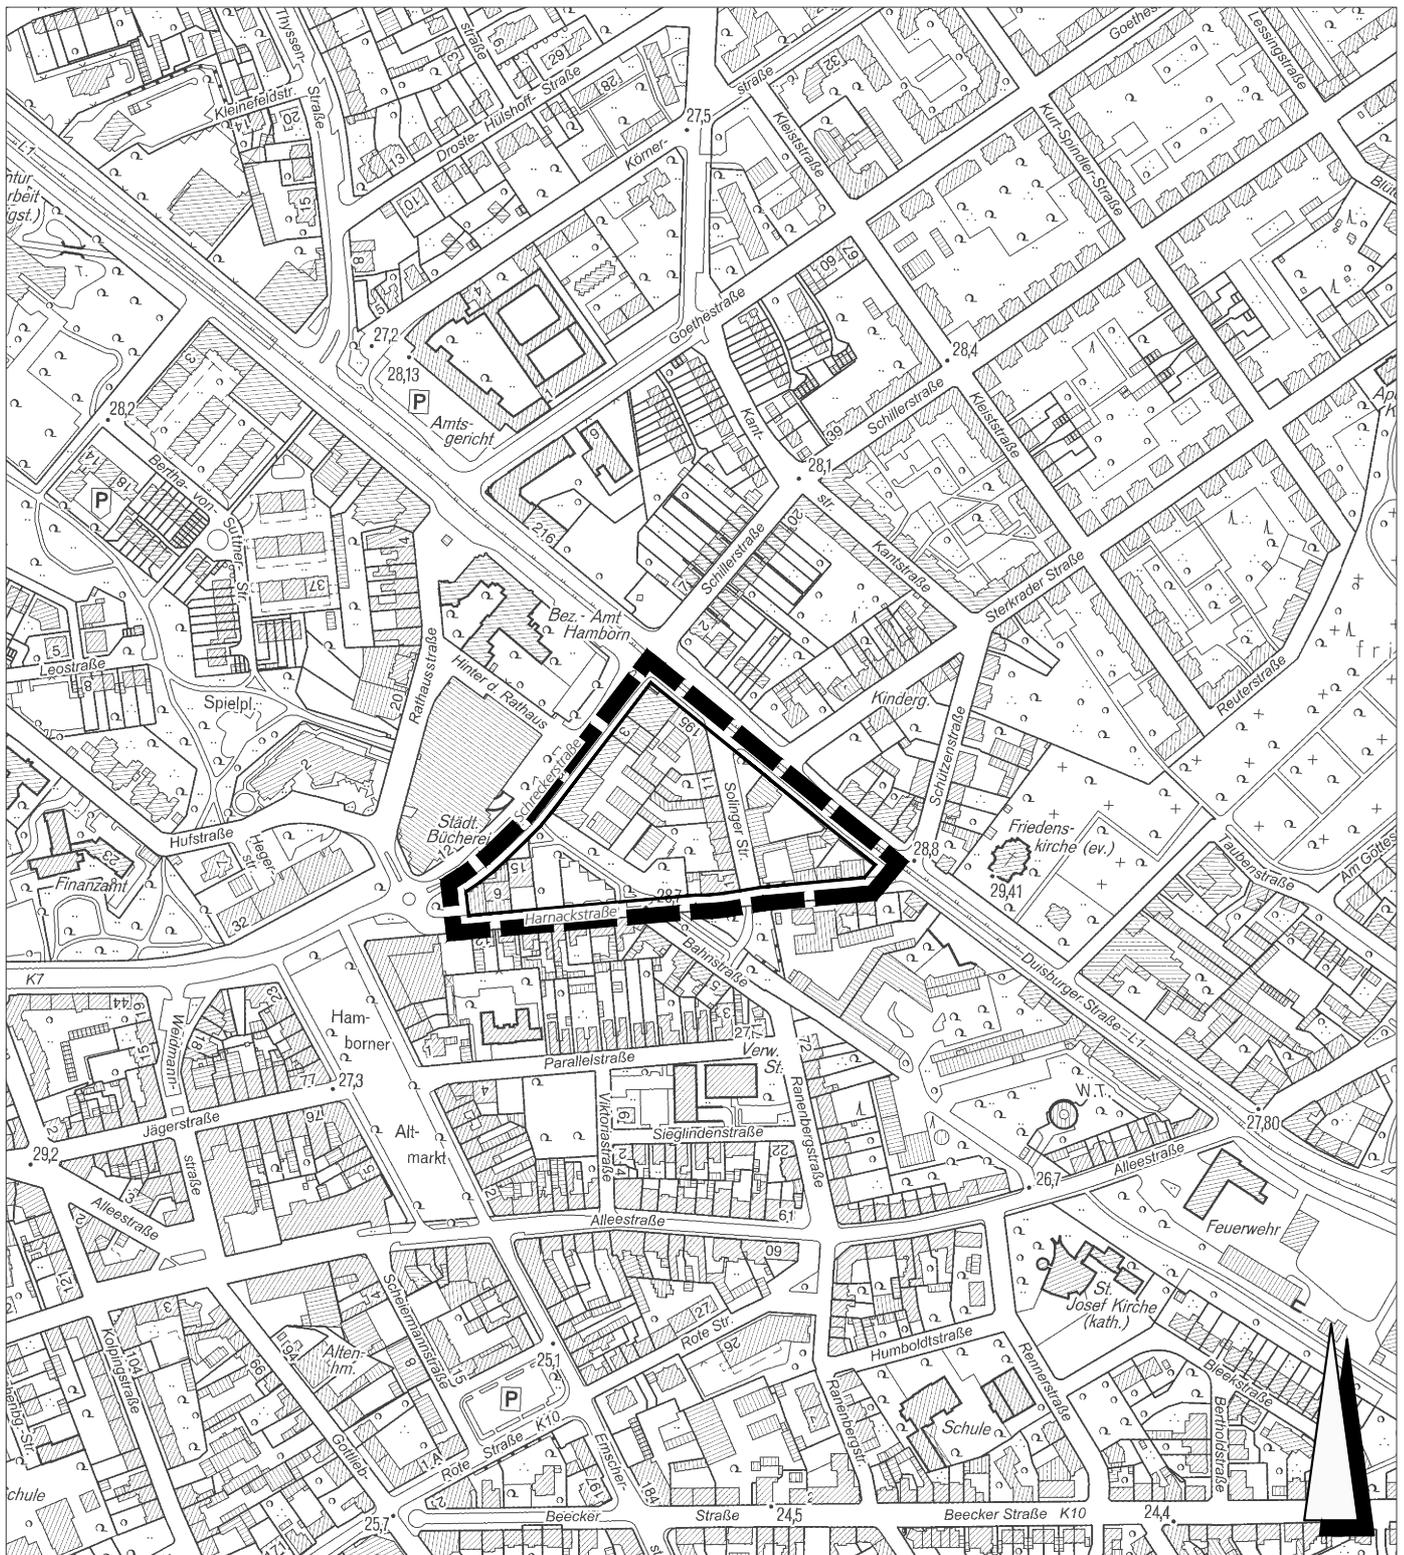

■ ■ ■ Geltungsbereich

Dezember 2013

M. 1:5000

· Amt für Stadtentwicklung und
· Projektmanagement 61-21