


Geltungsbereich des Bebauungsplanes Nr. 929 1. Änderung -Altstadt-

für einen Bereich zwischen Beekstraße, Beginngasse und der Straße "Großer Kalkhof"

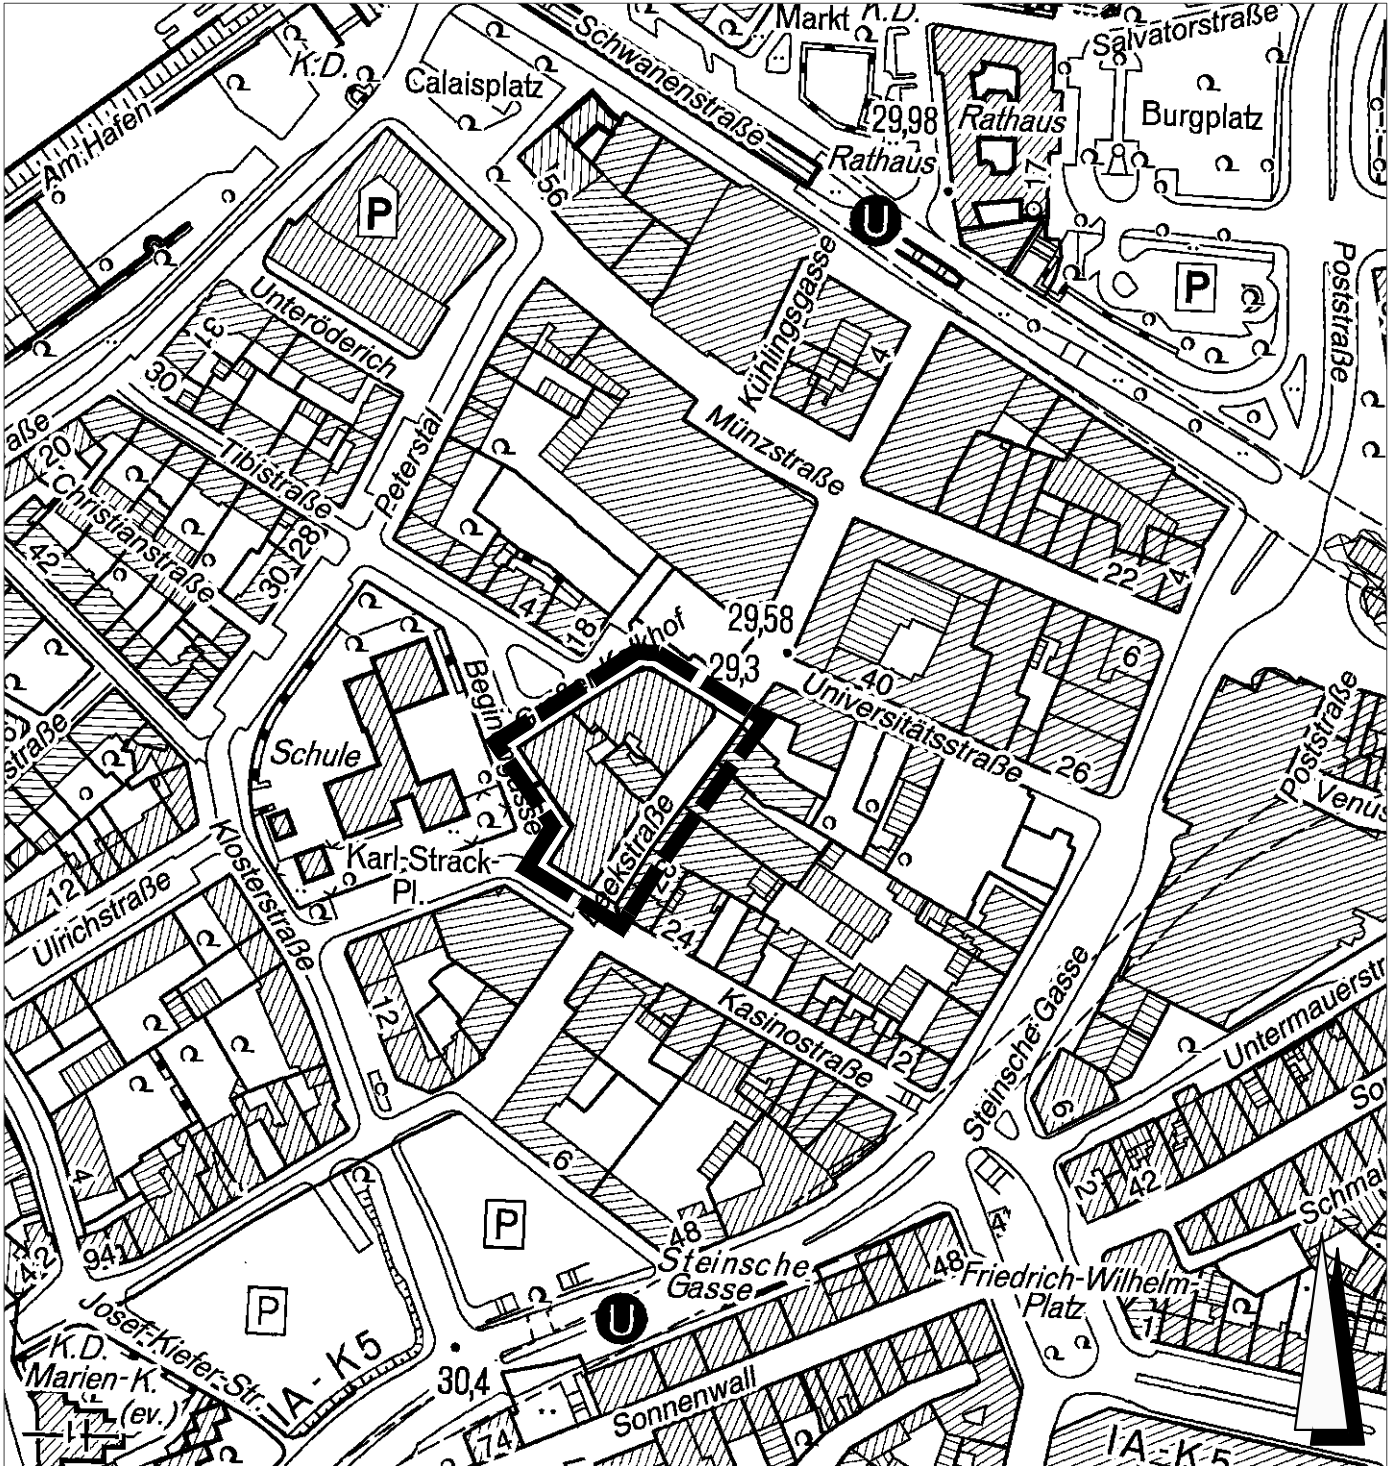

 Geltungsbereich

November 2013

M. 1:2500

Amt für Stadtentwicklung und
Projektmanagement 61-21