


# Geltungsbereich des Bebauungsplanes Nr. 1202 -Meiderich-

für einen Bereich zwischen Schloßstraße, Bahnhofstraße, Herkenberger Straße,  
Singstraße und Brückelstraße

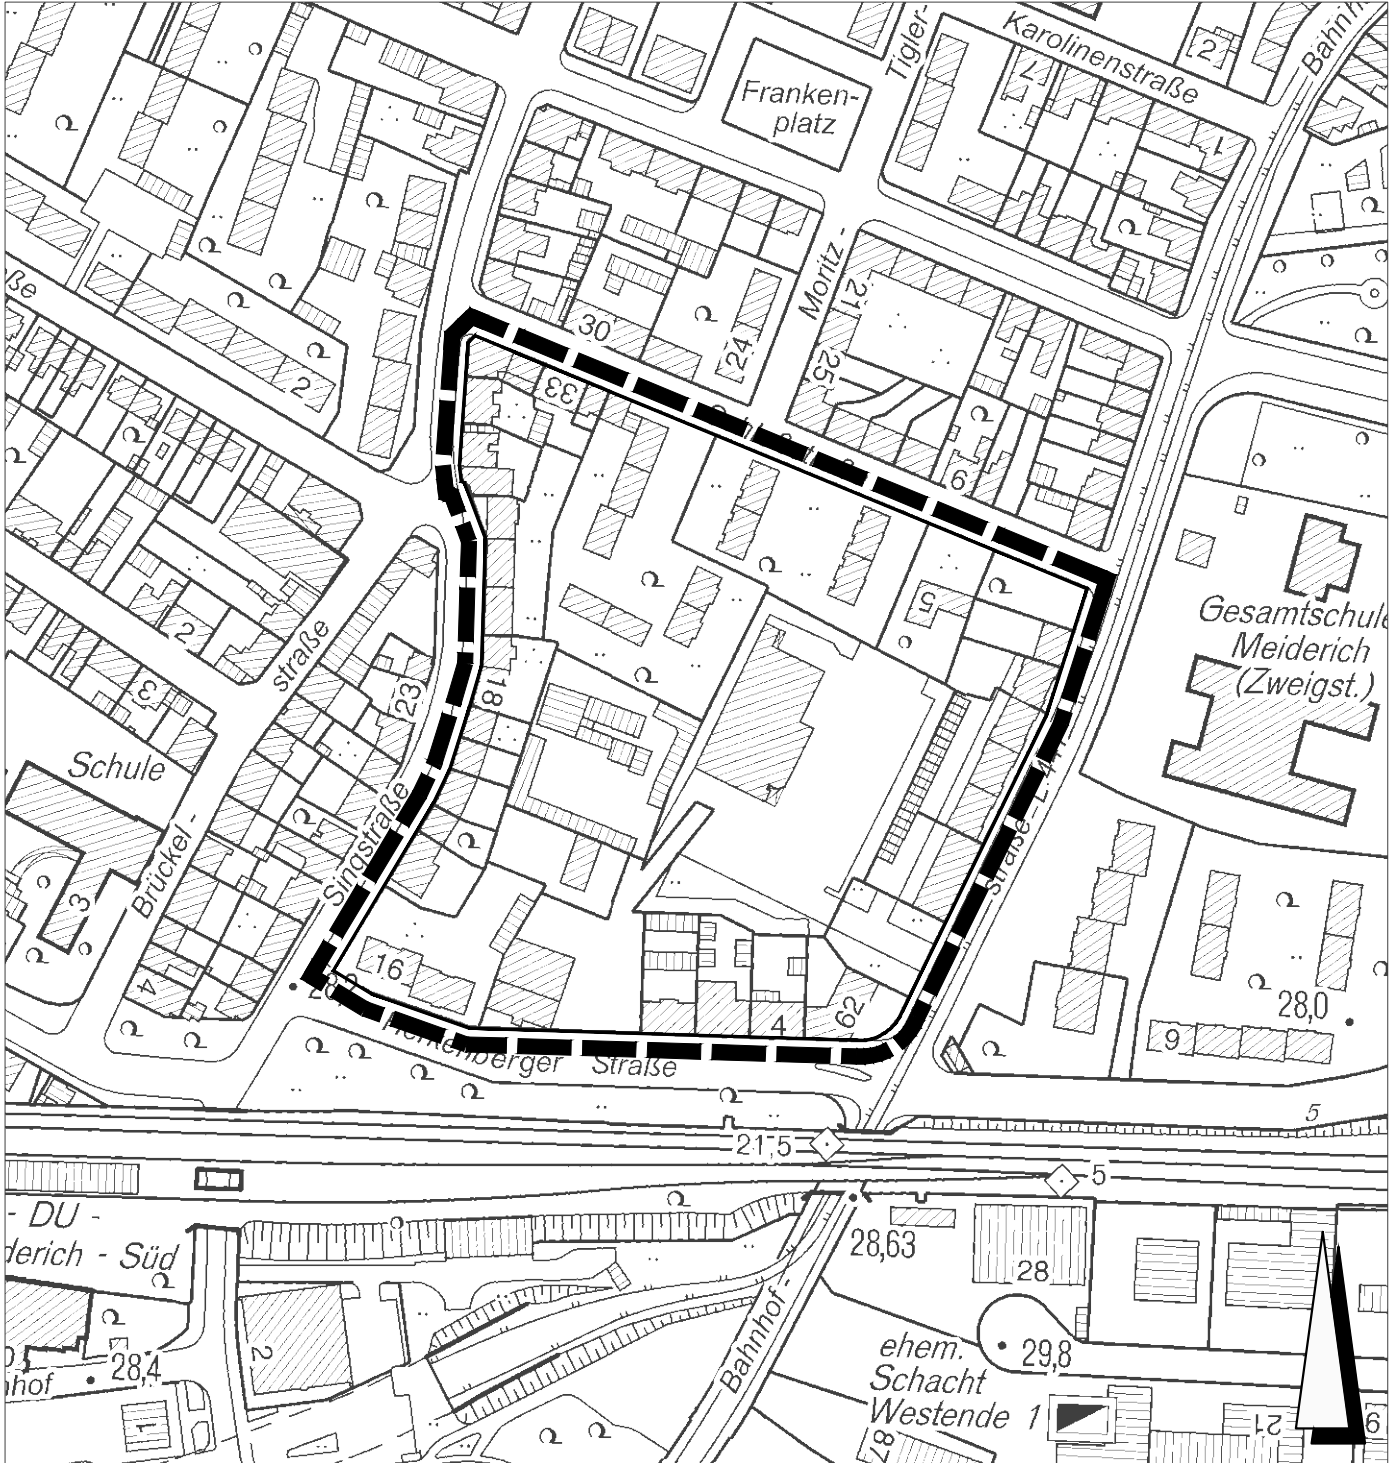

 Geltungsbereich

Dezember 2013

M. 1:2.500

Amt für Stadtentwicklung und  
Projektmanagement 61-21