


Geltungsbereich des Bebauungsplanes Nr. 614

2. Änderung -Neumühl-

für den Bereich zwischen Gerlingstraße, Fiskusstraße, Werner-Heisenberg-Straße, Alexstraße, Holtener Straße, einem Teilbereich östlich der Holtener Straße zwischen Kirche und Wiener Straße, Wiener Straße, Obermarxloher Straße und einem Bereich westlich der Obermarxloher Straße zwischen Ruprechtstraße und der Straße „Im Neuenkamp“ und Obermarxloher Straße

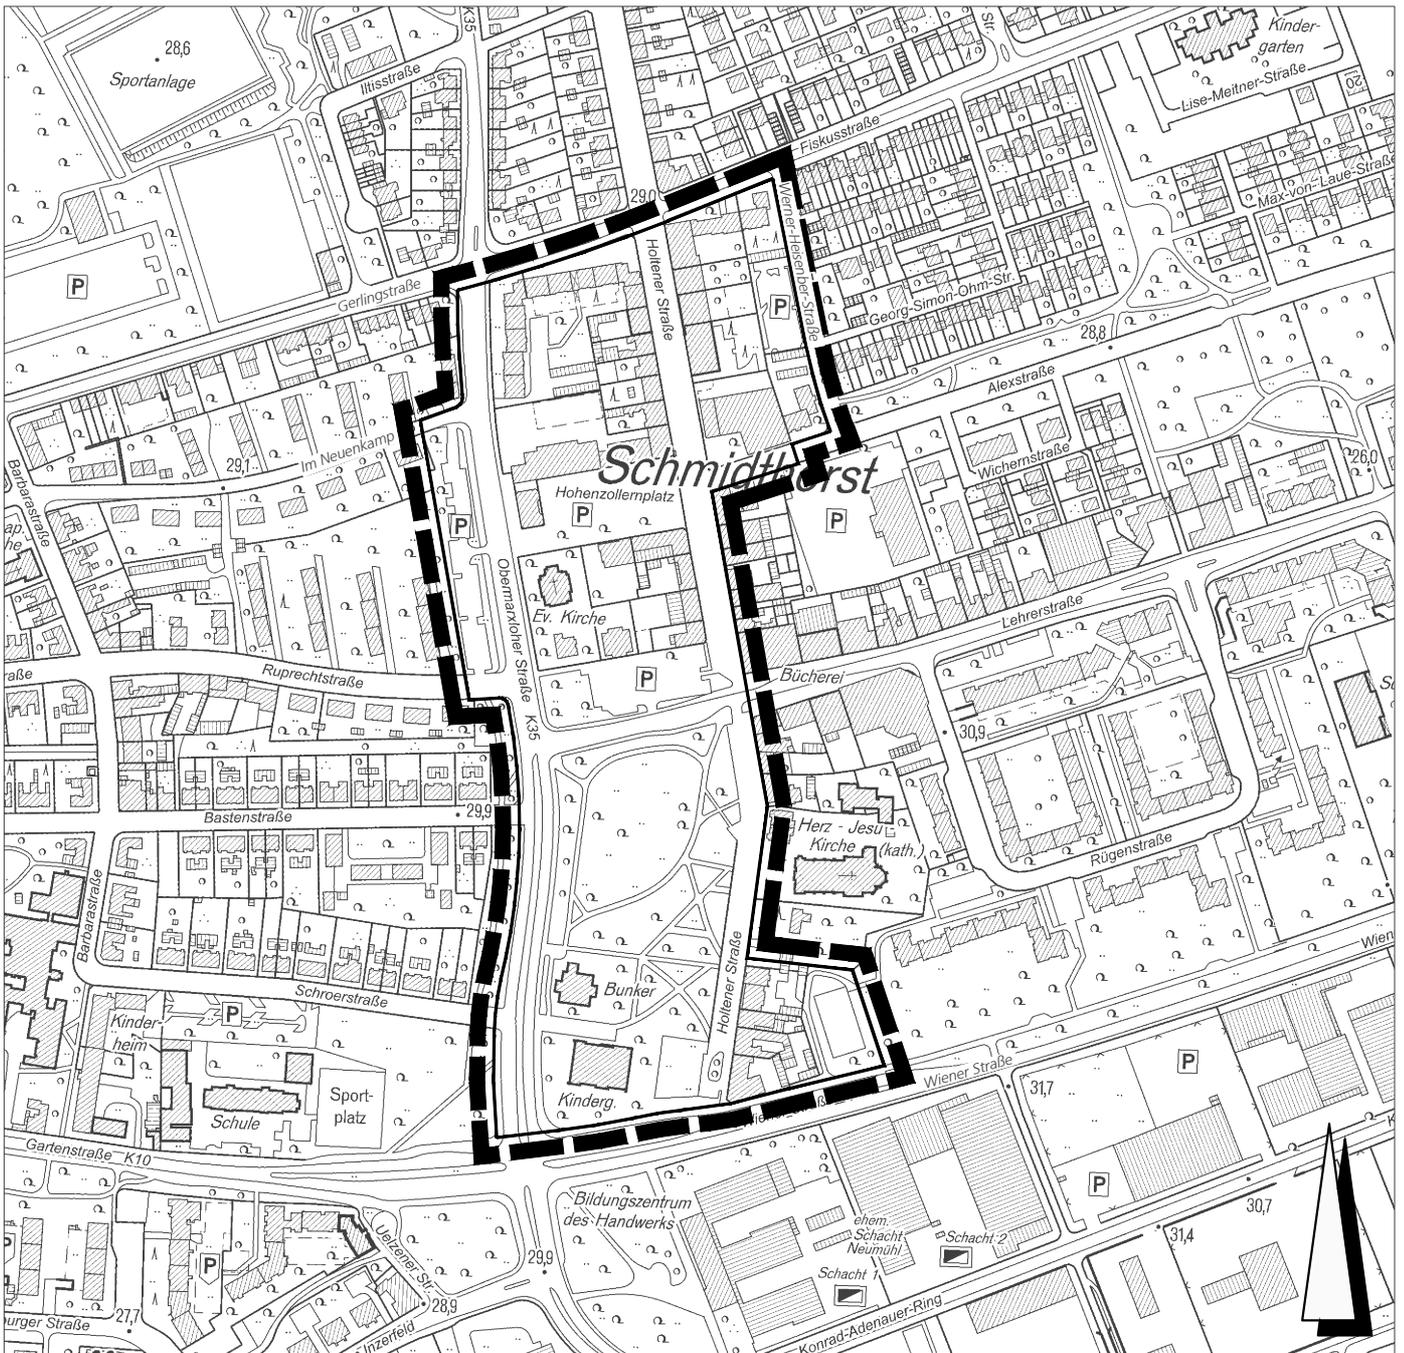

■ ■ ■ Geltungsbereich

Februar 2014

M. 1:5000

· Amt für Stadtentwicklung und
· Projektmanagement 61-21