


Geltungsbereich des Bebauungsplanes Nr. 850 B

1. Änderung -Hamborn-

für einen Bereich zwischen Duisburger Straße, Rathausstraße, Hufstraße,
Dr.-Heinrich-Laakmann-Straße und Bundesautobahn A 59

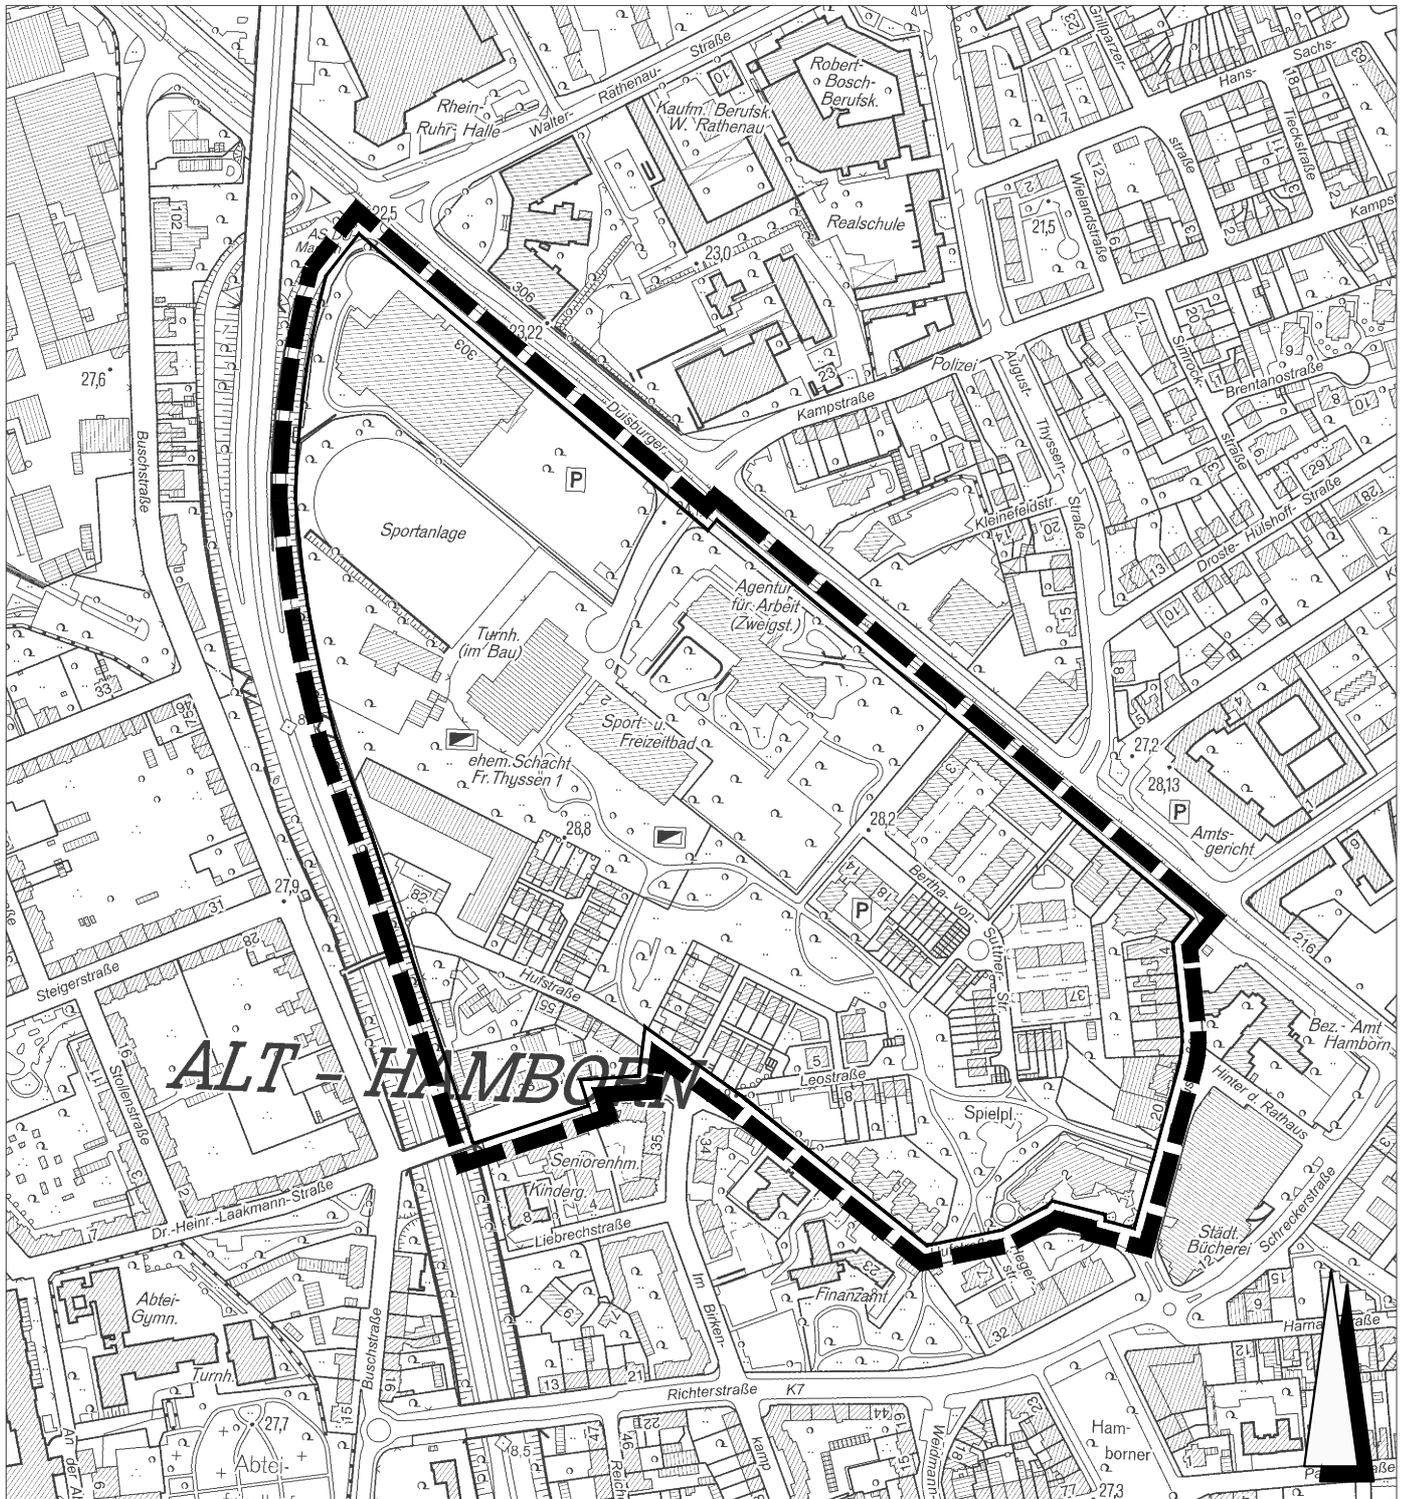

■ ■ ■ Geltungsbereich

Februar 2014

M. 1:5000

· Amt für Stadtentwicklung und
· Projektmanagement 61-21