


# Geltungsbereich des Bebauungsplanes Nr. 1204 -Buchholz/Großenbaum- Keniastraße

für einen Bereich nördlich der Straße „Altenbrucher Damm“,  
zwischen Keniastraße, Friedhof Buchholz und der Stadtautobahn A 59

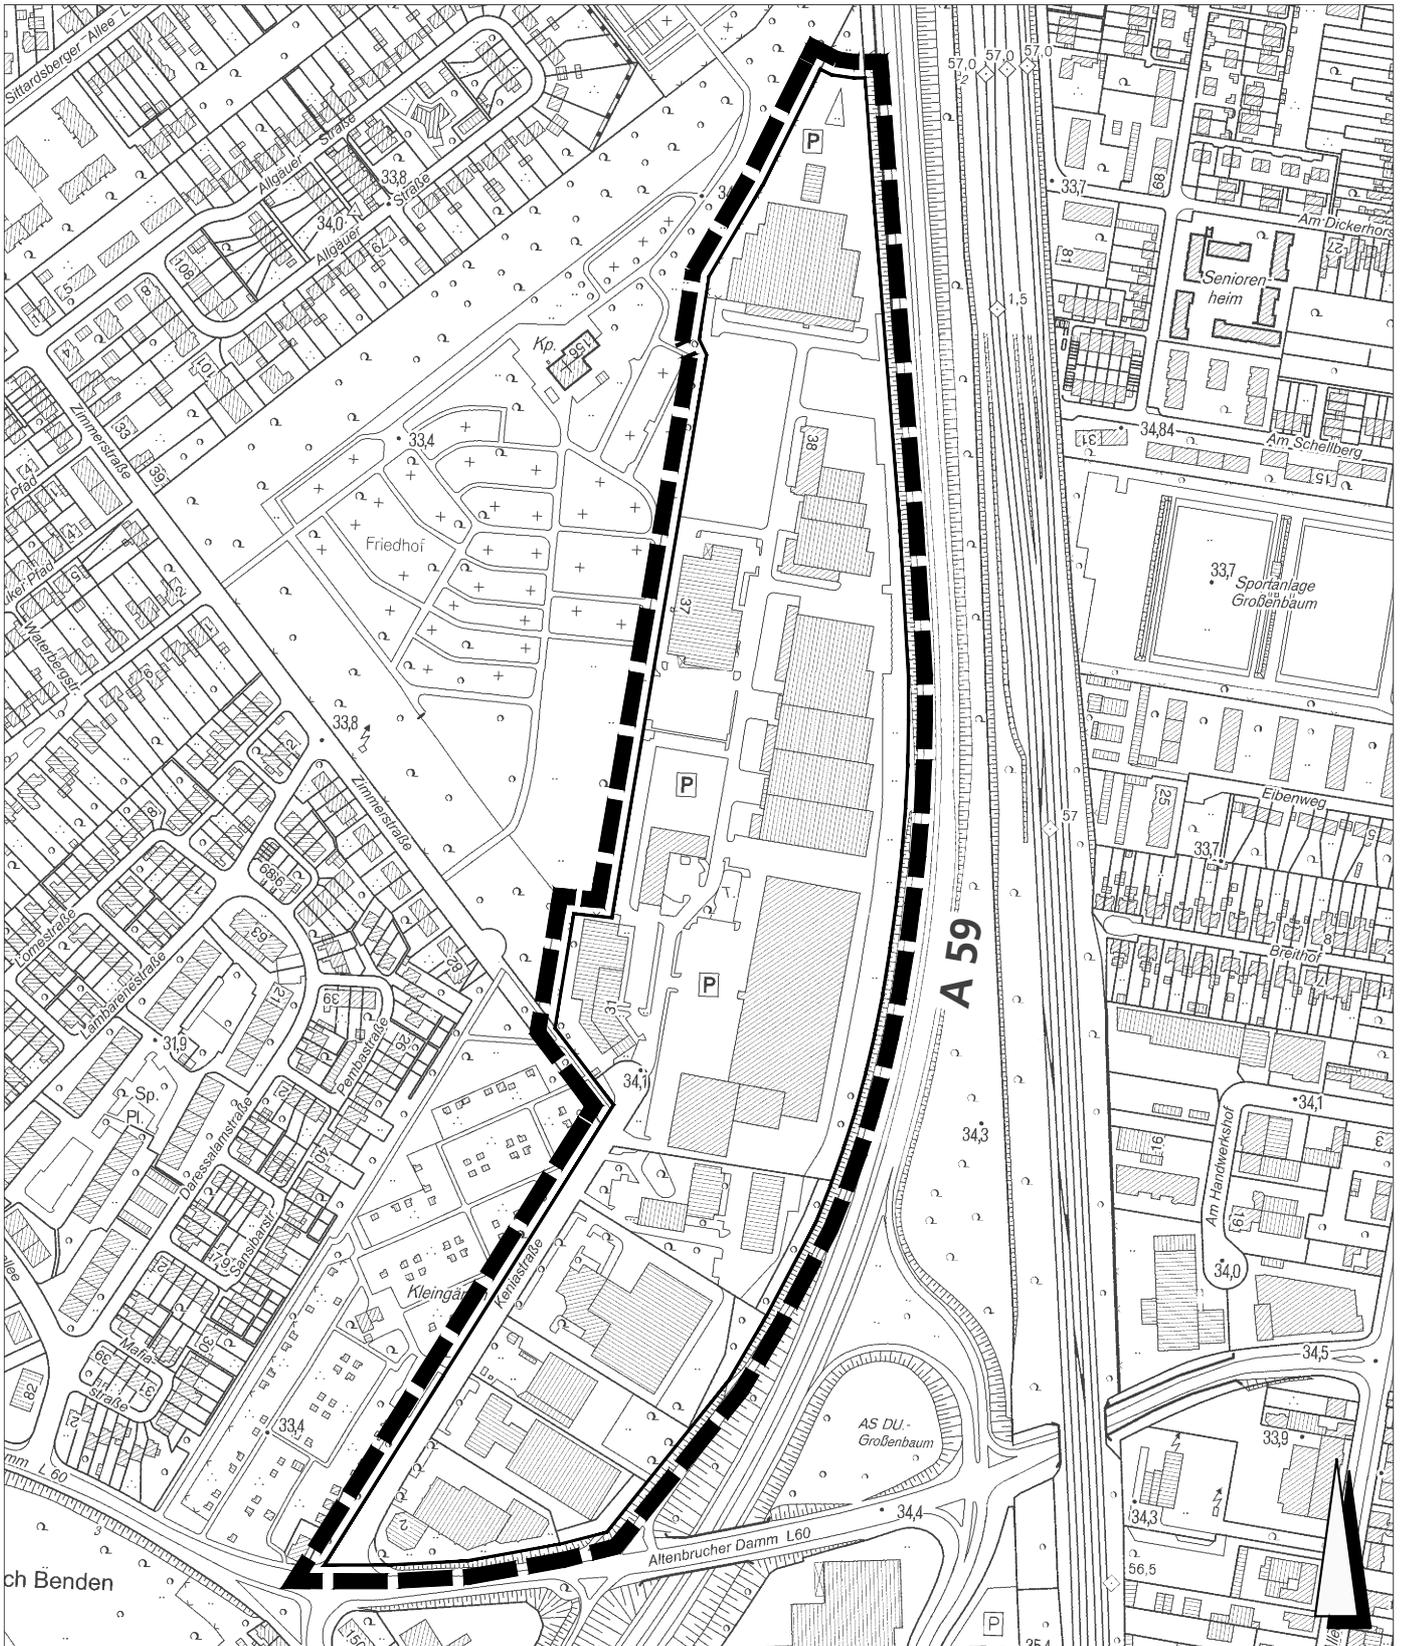

 Geltungsbereich

Februar 2014

M. 1:5000

Am für Stadtentwicklung und  
Projektmanagement 61-21