


Geltungsbereich des Bebauungsplanes Nr. 579

1. Ergänzung -Ruhort-

für einen Bereich zwischen Schifferheimstraße, König-Friedrich-Wilhelm-Straße, Fürst-Bismarck-Straße, Harmoniestraße, Neumarkt und Rheinbrückenstraße

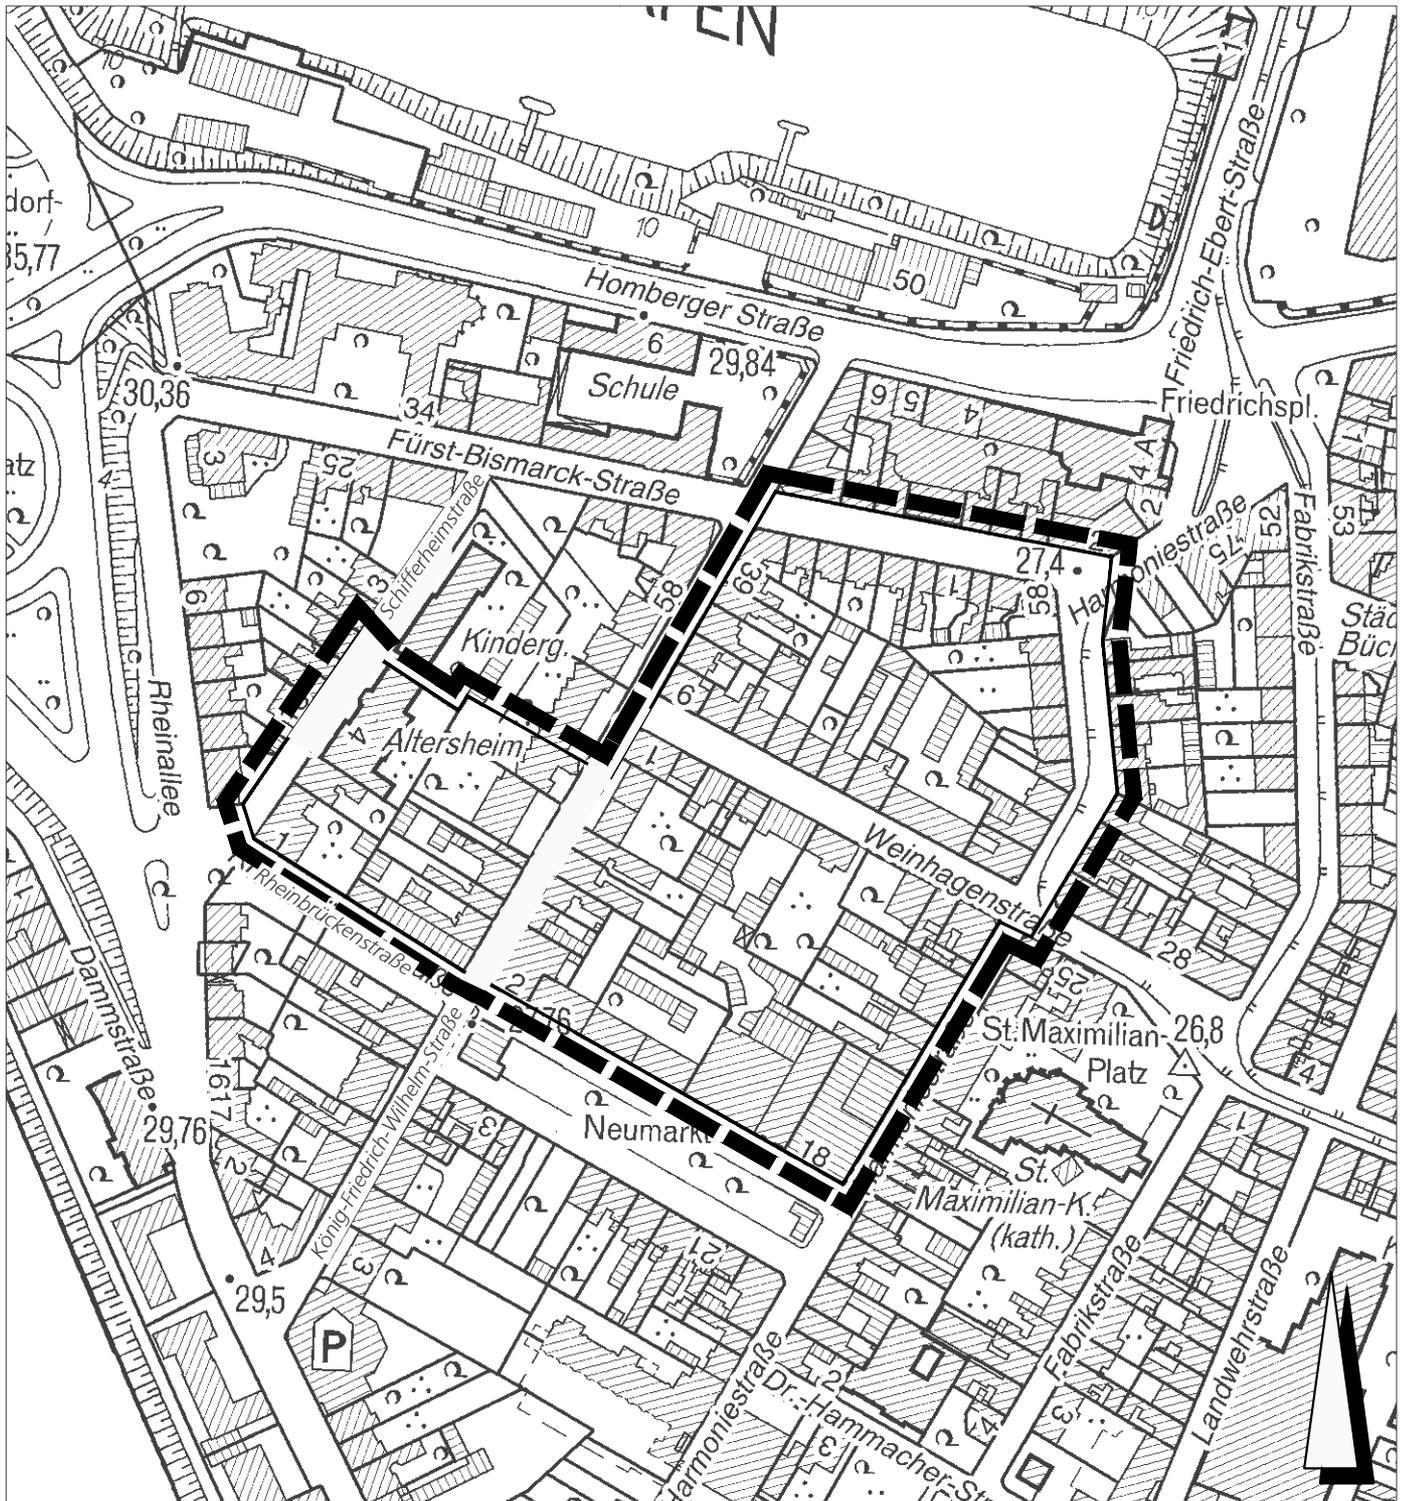

■ ■ ■ Geltungsbereich

Februar 2014

M. 1:2500

· Amt für Stadtentwicklung und
· Projektmanagement 61-21