


# Geltungsbereich des Bebauungsplanes Nr. 1205 II - Alt-Homberg - "Moerser Straße/Augustastraße"

für einen Bereich zwischen der Moerser Straße ab der Hausnummer 98, Duisburger Straße, Arndtstraße, Augustastraße, Fakir-Baykurt-Platz und der Parallelstraße (A). Im Weiteren ein Bereich zwischen Augustastraße, Bismarckplatz, Gartenstraße, Stock- und Hausmannstraße, Schulstraße, Marienstraße, Saarstraße und Viktoriastraße (B).

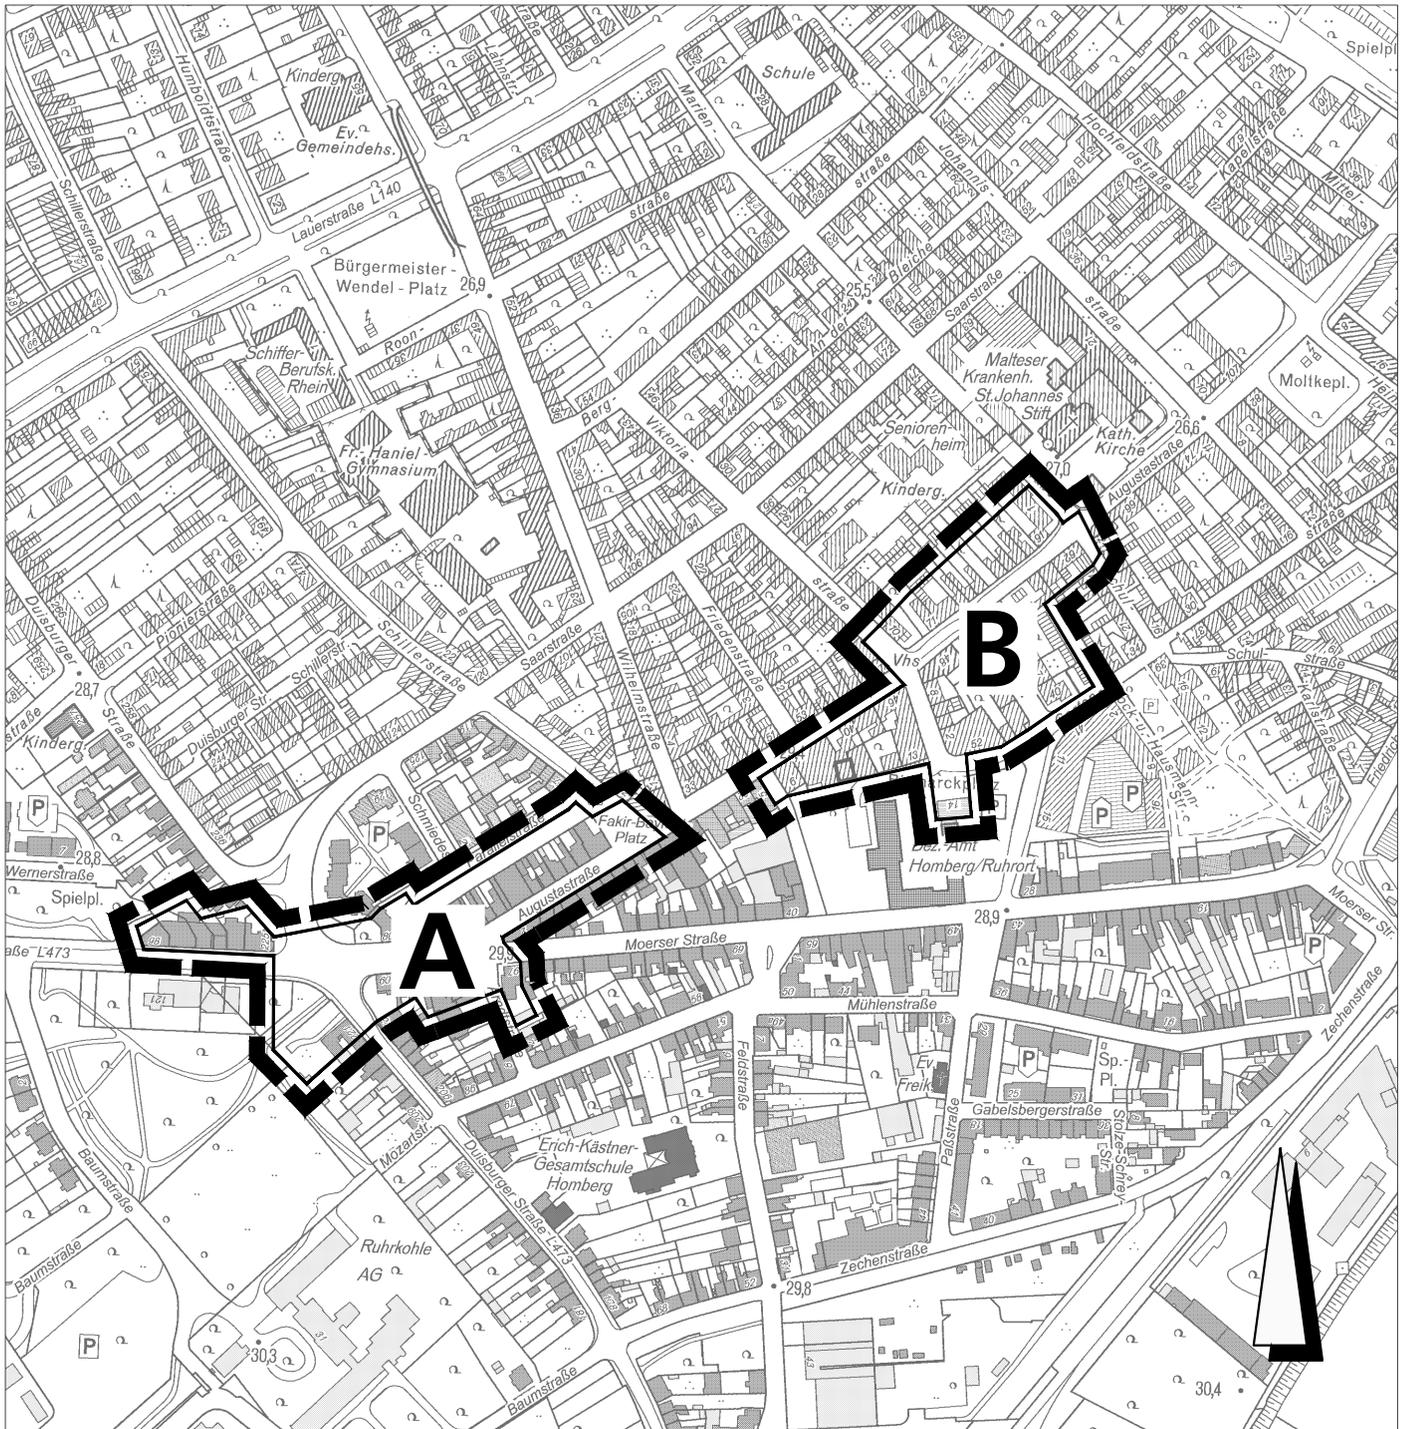

 Geltungsbereich

April 2016

M. 1:5000

: Amt für Stadtentwicklung und  
: Projektmanagement 61-21