


# Geltungsbereich des Bebauungsplanes Nr. 1241 -Marxloh/Fahrn- "Schacht Friedrich Thyssen 2/5 und 1. Bauabschnitt Süd-West-Querspange Hamborn/Walsum"

für einen Bereich zwischen der Warbruckstraße, einschließlich der vorhandenen Grünverbindung zwischen Feldstraße und Weseler Straße, der Weseler Straße mit Ausnahme der Wohnhäuser Weseler Straße Nr. 254 - 256, der Goebenstraße, südlich der ausgebauten Grünfläche zwischen Goebenstraße und Breite Straße, der Breite Straße mit Ausnahme der Häuser Breite Straße Nr. 16 - 18, der Zechenstraße, der Prinz-Eugen-Straße, südöstlich der Grünwegverbindung ehemalige Lohbergbahn, einschließlich des Warbruckshofes und der Bundesautobahn A 59.

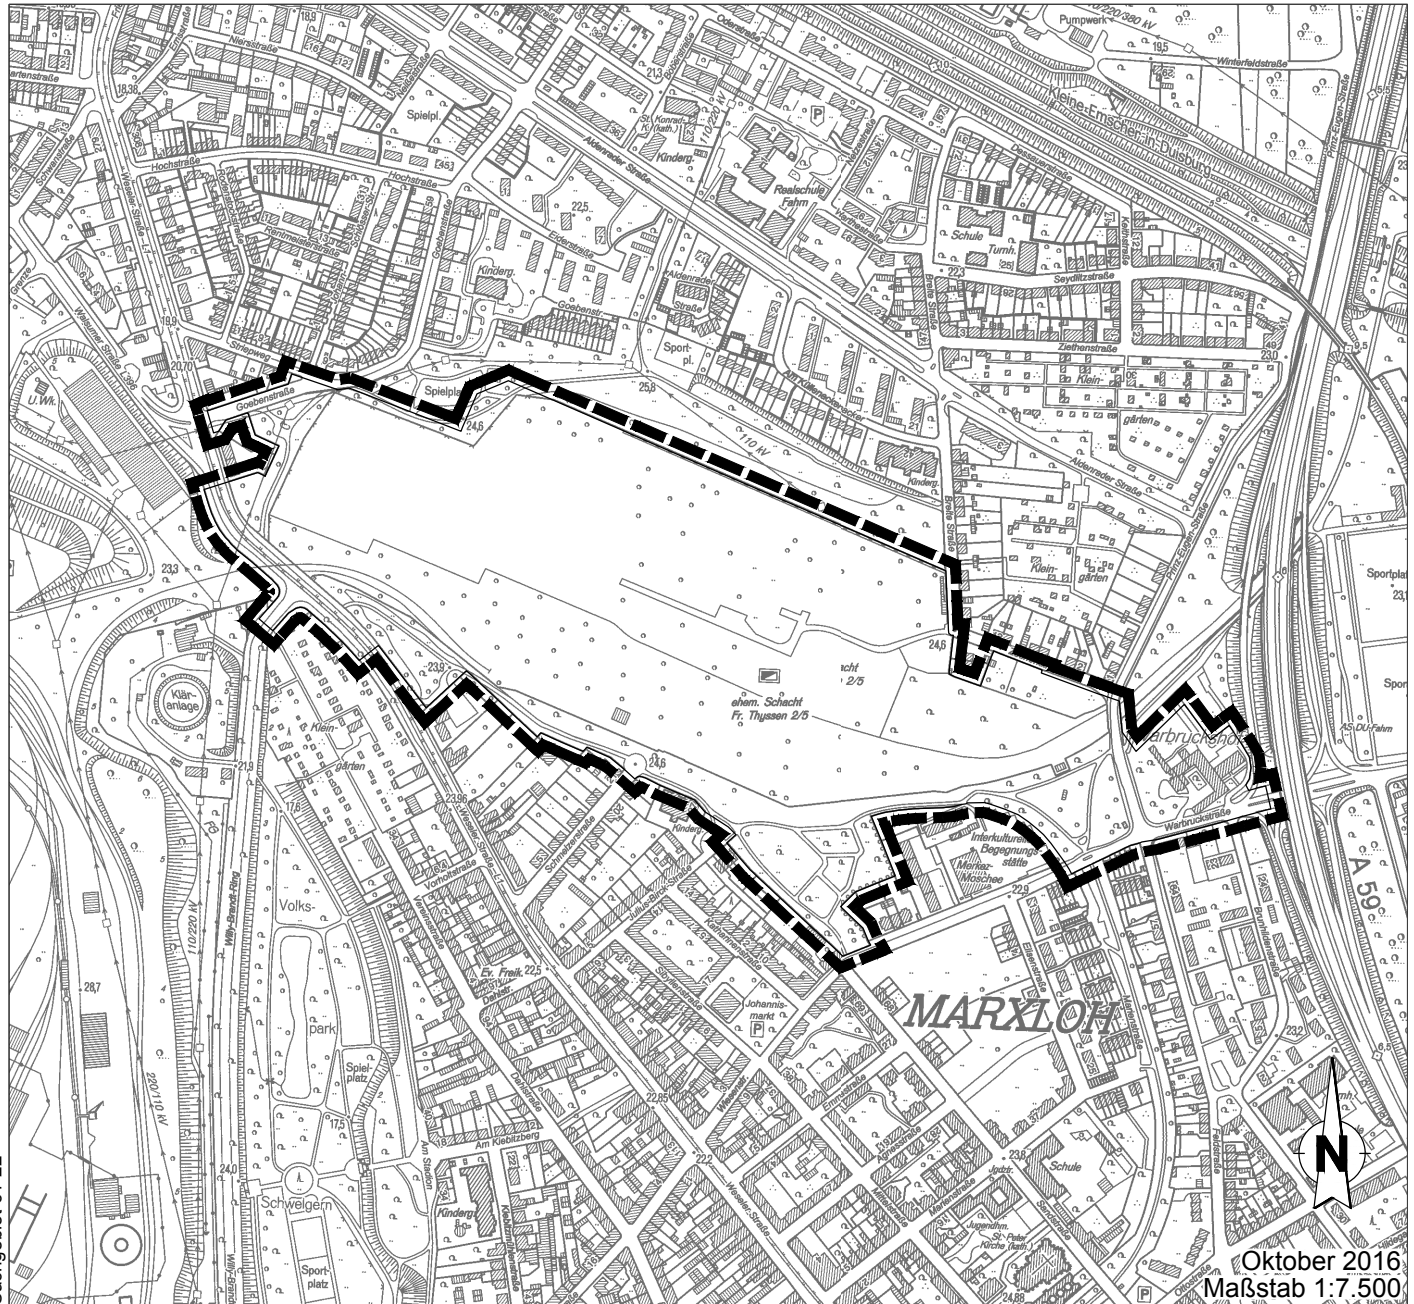

Sachgebiet 61-22

**█ █ █** Geltungsbereich