


Geltungsbereich des Bebauungsplanes Nr. 850 A

1. Änderung -Hamborn-

für einen Bereich zwischen Rathausstraße, Straße "Hinter dem Rathaus", Schreckerstraße, Richterstraße, Im Birkenkamp, Liebrechtstraße, Bundesautobahn A 59, Dr-Heinrich-Laakmann-Straße und Hufstraße

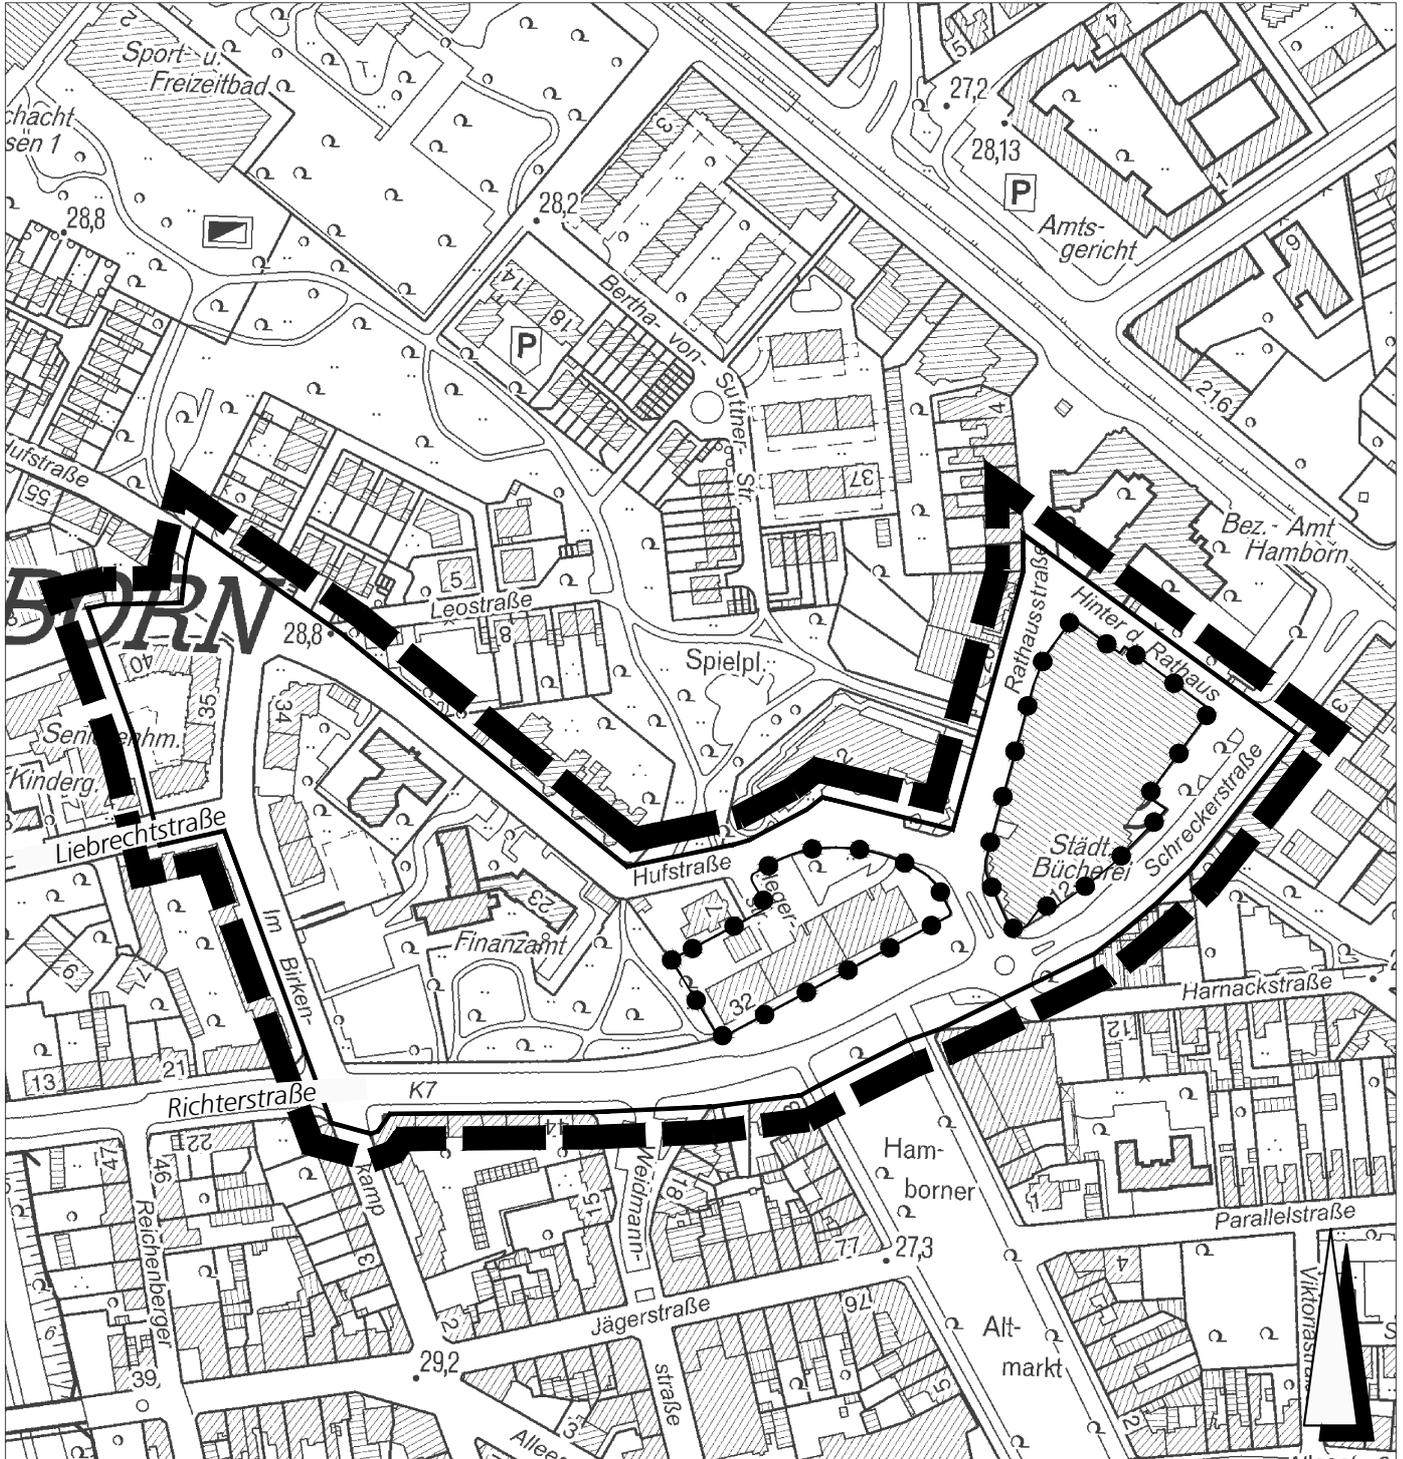

-  Geltungsbereich
-  Geltungsbereich der 1. Änderung

Amt für Stadtentwicklung und
Projektmanagement 61-21

März 2014
ohne Maßstab