


Geltungsbereich des Bebauungsplanes Nr. 1247 -Baerl- "Mühlenstraße"

begrenzt von der Mühlenstraße bzw. den rückwärtigen Grundstücksgrenzen der Wohnbebauung Mühlenstraße 2 bis 14 im Westen, der Zufahrt zum Regenrückhaltebecken im Norden bzw. Nordosten, der Böschungskante zum Binsheimer Feld im Osten und den nördlichen Grundstücksgrenzen der Wohnbebauung Schulstraße 158 bzw. Hegstieg 34 im Süden.

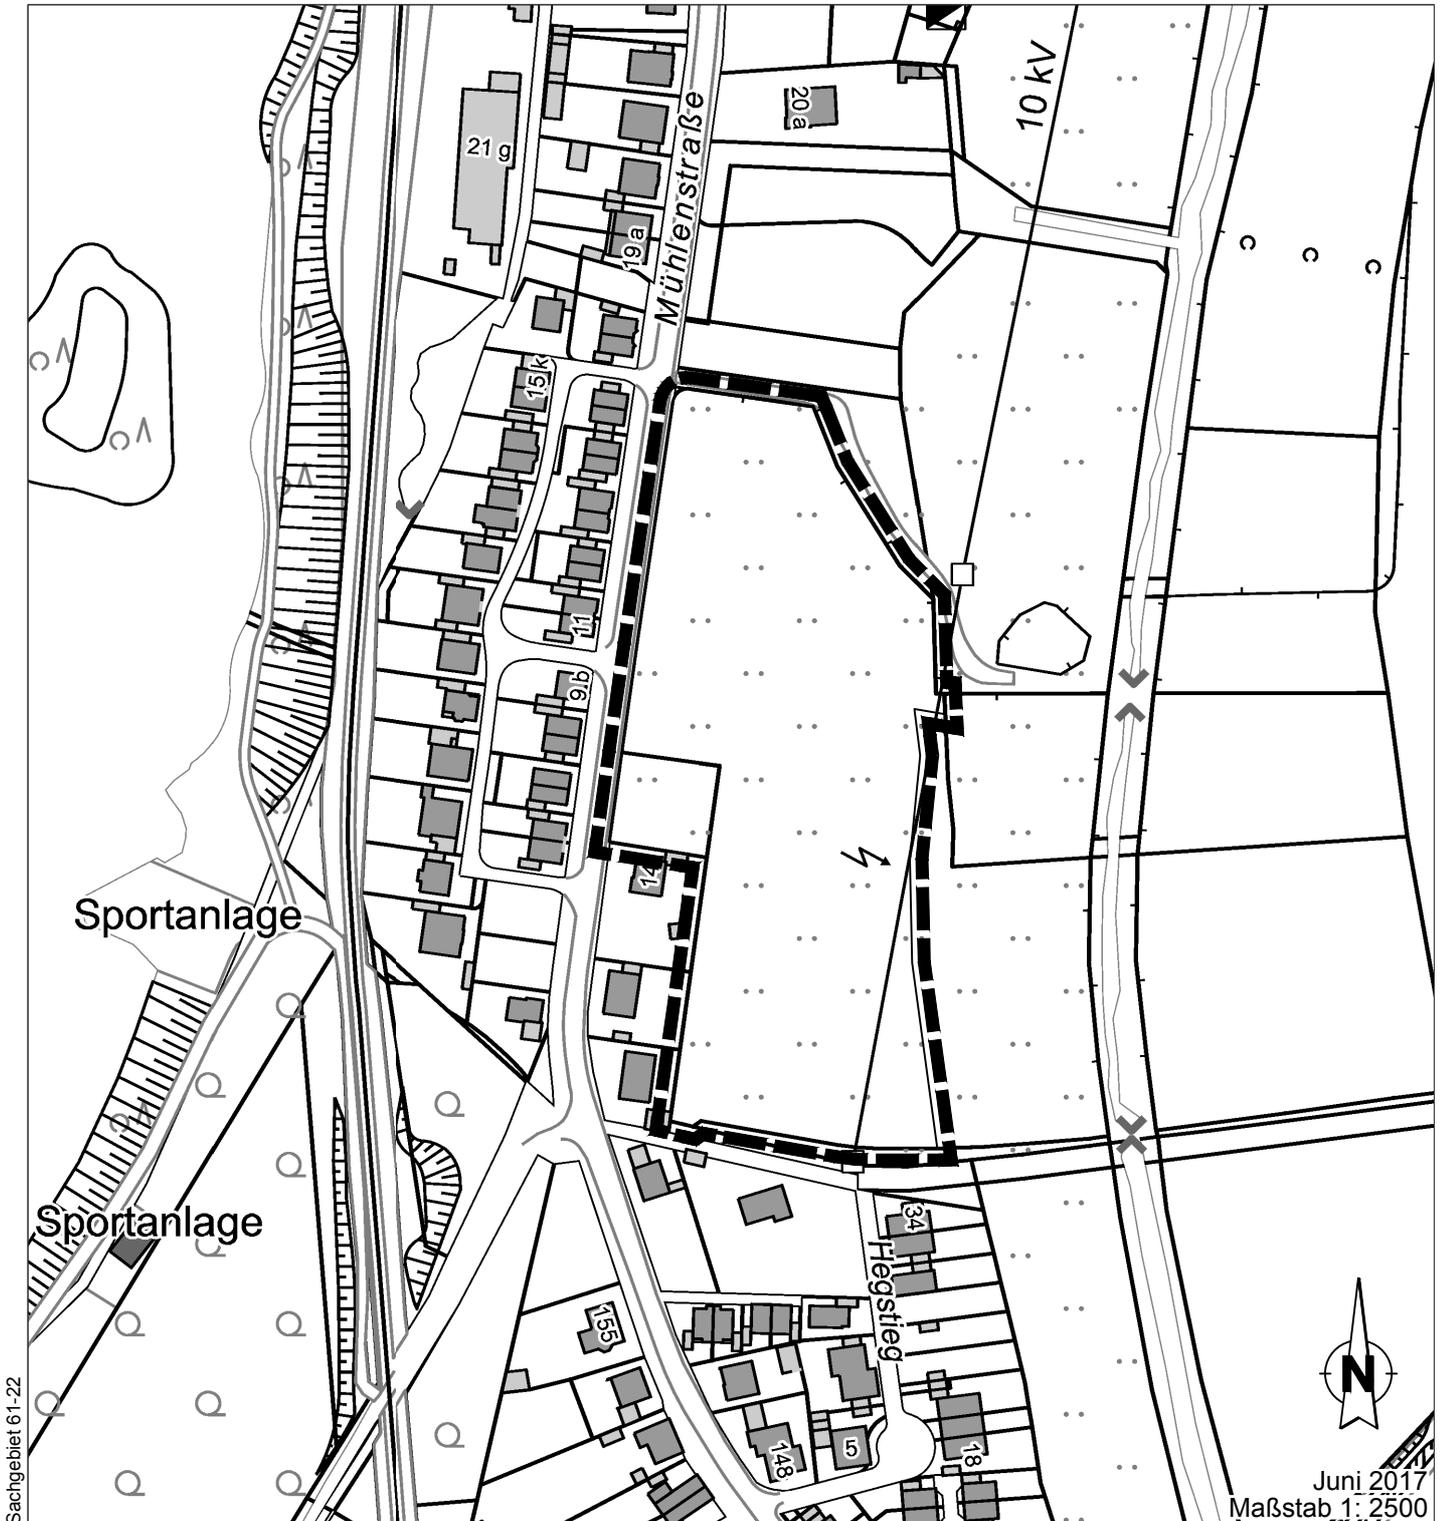

Sachgebiet 61-22

█ █ █ Geltungsbereich