


Geltungsbereich des Bebauungsplanes Nr. 1245 -Duissern / Neudorf-Nord- "Mülheimer Straße"

für einen Bereich nördlich und südlich der Mülheimer Straße, zwischen der Brauerstraße und der Pappenstraße im Westen, sowie der Lotharstraße und der Straße Am Freischütz im Osten.

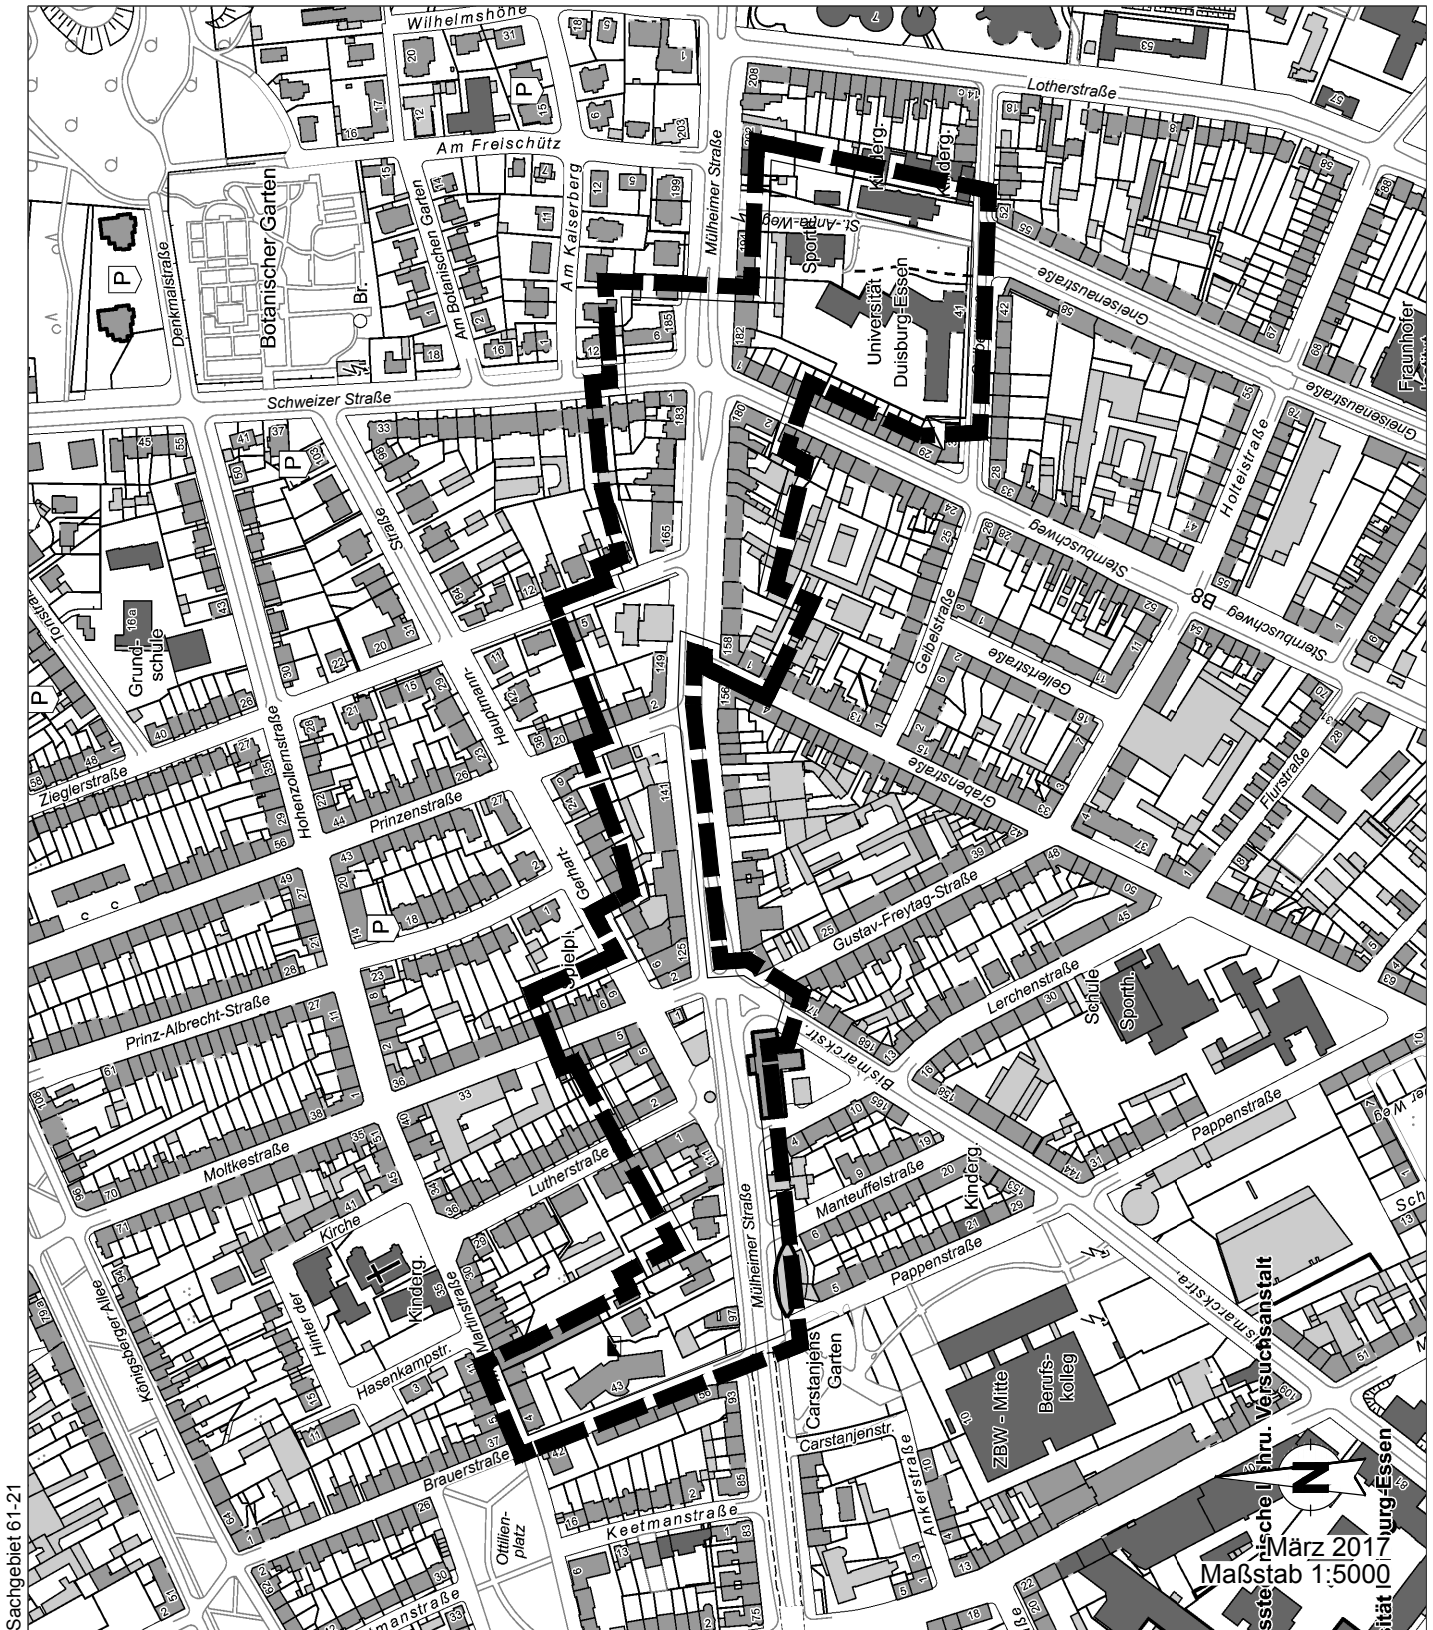

Sachgebiet 61-21

■ ■ ■ Geltungsbereich